

WB.6740.2606.2021

Nr rejestru: 76385/2021

## D E C Y Z J A NR 25M /2021

Na podstawie art. 28, art. 33 ust. 1, art. 34 ust. 4 i art. 36, art. 80 ust. 1 pkt. 1, art. 81 ust. 1 pkt 2 oraz art. 82 ust. 2 ustawy z dnia 07.07.1994 r. Prawo budowlane (Dz. U. z 2020 r., poz. 1333, ze zm.) oraz na podstawie art. 104 i art. 107 ustawy z dnia 14 czerwca 1960 r. - Kodeks postępowania administracyjnego (Dz. U. z 2021 r., poz. 735, ze zm.), po rozpatrzeniu wniosku o pozwolenie na budowę z dnia 03.11.2021 r., wpływ do Starosty Bydgoskiego w dniu 08.11.2021 r.,

**zatwierdzam projekt zagospodarowania terenu  
i projekt architektoniczno-budowlany i udzielam pozwolenia na budowę**

dla

**Gminy Dobrcz**

z/s przy ul. Długiej 50, 86-022 Dobrcz

obejmujące:

**przebudowę budynku Szkoły Podstawowej w Kotomierzu-  
budowa platformy dla niepełnosprawnych w budynku  
wraz z wewnętrzną infrastrukturą techniczną  
na terenie działki nr 340 w miejscowości Kotomierz, gmina Dobrcz**

wg projektu zagospodarowania terenu autorstwa:

branża architektoniczna – mgr inż. arch. Ewy Sytek – upr. bud. nr WP-OIA/OKK/UpB/66/2009, wpisanej na listę członków Wielkopolskiej Okręgowej Rady Izby Architektów RP pod nr WP-0756;

wg projektu architektoniczno-budowlanego autorstwa:

branża architektoniczna – mgr inż. arch. Ewy Sytek – upr. bud. nr WP-OIA/OKK/UpB/66/2009, wpisanej na listę członków Wielkopolskiej Okręgowej Rady Izby Architektów RP pod nr WP-0756,

branża konstrukcyjna – inż. Ryszarda Zehnera – upr. bud. nr 7210/164/76, wpisanego na listę członków Kujawsko-Pomorskiej Okręgowej Izby Inżynierów Budownictwa pod nr KUP/BO/3632/02,

branża elektryczna – mgr inż. Aleksandra Michalskiego – upr. bud. nr KI-II-7342-97/98, wpisanego na listę członków Kujawsko-Pomorskiej Okręgowej Izby Inżynierów Budownictwa pod nr KUP/IE/3762/02;

sprawdzonego przez:

branża architektoniczna – mgr inż. arch. Emilię Kuhn-Zakurzewską – upr. bud. nr KPOKK IARP 12/2015, wpisaną na listę członków Kujawsko-Pomorskiej Okręgowej Izby Architektów pod nr KP-0300,

branża konstrukcyjna – mgr inż. Mateusza Daleckiego – upr. bud. nr KUP/0139/PWBKb/15, wpisanego na listę członków Kujawsko-Pomorskiej Okręgowej Izby Inżynierów Budownictwa pod nr KUP/BO/0051/16,

branża elektryczna – mgr inż. Leszka Białkowskiego – upr. bud. nr RGPI-V-7342-59/97, wpisanego na listę członków Kujawsko-Pomorskiej Okręgowej Izby Inżynierów Budownictwa pod nr KUP/IE/3035/02;

**z zachowaniem następujących warunków:**

1. Szczegółne warunki zabezpieczenia terenu budowy i prowadzenia robót budowlanych:

- budowa winna być prowadzona zgodnie z opieczetowanym pieczęcią tut. urzędu projektem budowlanym i obowiązującymi przepisami w sposób gwarantujący zachowanie bezpieczeństwa ludzi i mienia, bez naruszania interesów osób trzecich,
- podczas wykonywania robót bud. należy uwzględnić warunki czynników uzgadniających i opiniujących,
- należy zapewnić geodezyjne wytyczenie obiektu w terenie zgodnie z projektem budowlanym i wykonanie geodezyjnej inwentaryzacji powykonawczej przez uprawnione służby geodezyjne;

2. Czas użytkowania tymczasowych obiektów budowlanych: tymczasowe obiekty budowlane użytkowane w czasie realizacji inwestycji użytkować do dnia zgłoszenia zakończenia budowy;

3. Terminy rozbiórki:

- tymczasowych obiektów budowlanych: tymczasowe obiekty budowlane użytkowane podczas realizacji inwestycji rozebrać w terminie 7 dni od daty zgłoszenia zakończenia budowy i zamiarze przystąpienia do użytkowania obiektu budowlanego,

4. Szczegółowe wymagania dotyczące nadzoru na budowie: - powierzyć obowiązki kierownika budowy osobie posiadającej uprawnienia budowlane odpowiedniej specjalności;

wynikających z art. 36 ust. 1 pkt 1-4, art. 42 ustawy z dnia 7 lipca 1994 r. – Prawo budowlane (Dz. U. z 2020 r., poz. 1333, ze zm.)<sup>3)</sup>

## UZASADNIENIE

W dniu 08.11.2021 r. do Starosty Bydgoskiego wpłynął wniosek Pani Ewy Sytek działającej w imieniu inwestora - Gminy Dobrcz na podstawie udzielonego pełnomocnictwa o zatwierdzenie projektu zagospodarowania terenu i projektu architektoniczno-budowlanego i udzielenie pozwolenia na budowę obejmujące przebudowę budynku Szkoły Podstawowej w Kotomierzu-budowa platformy dla niepełnosprawnych w budynku wraz z wewnętrzną infrastrukturą techniczną na terenie działki nr 340 w miejscowości Kotomierz, gmina Dobrcz.

Inwestor złożył oświadczenie o posiadanym prawie do dysponowania nieruchomością na cele budowlane.

Po zawiadomieniu stron postępowania pismem znak: WB.6740.2606.2021 z dnia 15.11.2021 r. o wszczęciu postępowania administracyjnego, nie wniesiono zastrzeżeń odnośnie planowanej inwestycji.

Projekt zagospodarowania terenu jest zgodny z przepisami, w tym techniczno-budowlanymi.

Przedłożony projekt zagospodarowania terenu i projekt architektoniczno-budowlany są kompletne i posiadają wymaganą formę. Uzyskały niezbędne uzgodnienia i pozwolenia, zostały sporządzone przez osoby posiadające odpowiednie uprawnienia budowlane, legitymujące się aktualnymi na dzień opracowania projektu zaświadczeniami o wpisie na listę właściwej izby samorządu zawodowego. Osoby te dołączyły oświadczenia o sporządzeniu projektu zagospodarowania terenu i projektu architektoniczno-budowlanego zgodnie z obowiązującymi przepisami oraz zasadami wiedzy technicznej.

Mając na uwadze powyższe, orzeczono jak w sentencji.

Od niniejszej decyzji przysługuje odwołanie do Wojewody Kujawsko - Pomorskiego za moim pośrednictwem, w terminie 14 dni od dnia jej doręczenia.

### ADNOTACJA DOTYCZĄCA OPŁATY SKARBOWEJ:

Gmina jako jednostka samorządu terytorialnego jest zwolniona z opłaty skarbowej zgodnie z art. 7 pkt 3 ustawy z dnia 16 listopada 2006 r. o opłacie skarbowej (Dz. U. z 2020 r., poz. 1546, z późn. zm.).

Z up. Starosty Bydgoskiego

Paweł Kosiło  
Dyrektor  
Wydziału Budownictwa

.....  
(pieczęć imienna i podpis osoby upoważnionej do wydania decyzji)

.....  
(pieczęć okrągła)

### OTRZYMUJĄ:

1. Pani Ewa Sytek –pełnomocnik inwestora Gminy Dobrcz (zał. 1 egz. proj. ZT i proj. ARCH.-BUD.)
2. wg rozdzielnika
3. a/a (zał. 1 egz. proj. ZT i proj. ARCH.-BUD.)

### DO WIADOMOŚCI:

1. Wójt Gminy Dobrcz
2. Wójt Gminy Dobrcz (podatki)
3. PINB, ul. Zygmunta Augusta 16, 85 – 082 Bydgoszcz (zał. 1 egz. proj. ZT i proj. ARCH.-BUD.)

D.Bel

Informacja o niniejszej decyzji oraz o możliwości zapoznania się z dokumentacją sprawy, w tym z uzgodnieniem regionalnego dyrektora ochrony środowiska i opinią inspektora sanitarnego, podlega podaniu do publicznej wiadomości zgodnie z art. 95 ust. 3 ustawy z dnia 03.10.2008 r. o udostępnianiu informacji o środowisku i jego ochronie, udziale społeczeństwa w ochronie środowiska oraz o ocenach oddziaływania na środowisko (Dz. U. z 2020 r. poz. 283 ze zm.)<sup>1)</sup>.

Informacja o niniejszej decyzji i o możliwościach zapoznania się z jej treścią oraz z dokumentacją sprawy podlega podaniu do publicznej wiadomości zgodnie z art. 72 ust. 6 ustawy z dnia 03.10.2008 r. o udostępnianiu informacji o środowisku i jego ochronie, udziale społeczeństwa w ochronie środowiska oraz o ocenach oddziaływania na środowisko (Dz. U. z 2020 r. poz. 283 ze zm.)<sup>2)</sup>.

**Pouczenie:**

1. Inwestor jest obowiązany zawiadomić o zamierzonym terminie rozpoczęcia robót budowlanych właściwy organ nadzoru budowlanego oraz projektanta sprawującego nadzór nad zgodnością realizacji budowy z projektem, dołączając na piśmie:
  - 1) oświadczenie kierownika budowy (robót) stwierdzające sporządzenie planu bezpieczeństwa i ochrony zdrowia oraz przyjęcie obowiązku kierowania budową (robotami budowlanymi), a także zaświadczenie, o którym mowa w art. 12 ust. 7 ustawy z dnia 07.07.1994 r. – Prawo budowlane;
  - 2) w przypadku ustanowienia nadzoru inwestorskiego – oświadczenie inspektora nadzoru inwestorskiego stwierdzające przyjęcie obowiązku pełnienia nadzoru inwestorskiego nad danymi robotami budowlanymi, a także zaświadczenie, o którym mowa w art. 12 ust. 7 ustawy z dnia 07.07.1994 r. – Prawo budowlane;
  - 3) informację zawierającą dane zamieszczone w ogłoszeniu, o którym mowa w art. 45a ust. 1 pkt 3 ustawy z dnia 07.07.1994 r. – Prawo budowlane (zob. art. 41 ust. 4 ustawy z dnia 07.07.1994 r. – Prawo budowlane).
2. Do użytkowania obiektu budowlanego, na którego budowę wymagane jest pozwolenie na budowę, można przystąpić po zawiadomieniu właściwego organu nadzoru budowlanego o zakończeniu budowy, jeżeli organ ten, w terminie 14 dni od dnia doręczenia zawiadomienia, nie zgłosi sprzeciwu w drodze decyzji (zob. art. 54 ustawy z dnia 07.07.1994 r. – Prawo budowlane). Przed przystąpieniem do użytkowania obiektu budowlanego inwestor jest obowiązany uzyskać decyzję o pozwoleniu na użytkowanie, jeżeli na budowę obiektu budowlanego jest wymagane pozwolenie na budowę i jest on zaliczony do kategorii: V, IX-XVI, XVII (z wyjątkiem warsztatów rzemieślniczych, stacji obsługi pojazdów, myjni samochodowych i garaży do pięciu stanowisk włącznie), XVIII (z wyjątkiem obiektów magazynowych: budynki składowe, chłodnie, hangary i wiaty, a także budynków kolejowych: nastawnie, podstacje trakcyjne, lokomotywnie, wagonownie, strażnice przejazdowe i myjnie taboru kolejowego), XX, XXII (z wyjątkiem placów składowych, postojowych i parkingów), XXIV (z wyjątkiem stawów rybnych), XXVII (z wyjątkiem jazów, wałów przeciwpowodziowych, opasek i ostróg brzegowych oraz rowów melioracyjnych), XXVIII-XXX (zob. art. 55 ust. 1 pkt 1 ustawy z dnia 07.07.1994 r. – Prawo budowlane).
3. Inwestor może przystąpić do użytkowania obiektu budowlanego przed wykonaniem wszystkich robót budowlanych pod warunkiem uzyskania decyzji o pozwoleniu na użytkowanie wydanej przez właściwy organ nadzoru budowlanego (zob. art. 55 ust. 1 pkt 3 ustawy z dnia 07.07.1994 r. – Prawo budowlane).
4. Inwestor zamiast dokonania zawiadomienia o zakończeniu budowy może wystąpić z wnioskiem o wydanie decyzji o pozwoleniu na użytkowanie (zob. art. 55 ust. 2 ustawy z dnia 07.07.1994 r. – Prawo budowlane).
5. Przed wydaniem decyzji w sprawie pozwolenia na użytkowanie obiektu budowlanego właściwy organ nadzoru budowlanego przeprowadzi obowiązkową kontrolę budowy zgodnie z art. 59a ustawy z dnia 07.07.1994 r. – Prawo budowlane (zob. art. 59 ust. 1 ustawy z dnia 07.07.1994 r. – Prawo budowlane). Wniosek o udzielenie pozwolenia na użytkowanie stanowi wezwanie właściwego organu do przeprowadzenia obowiązkowej kontroli budowy (zob. art. 57 ust. 6 ustawy z dnia 07.07.1994 r. – Prawo budowlane).

<sup>1)</sup> Dotyczy decyzji wydanych w toku postępowania, w ramach którego przeprowadzono ponowną ocenę oddziaływania na środowisko.

<sup>2)</sup> Dotyczy przedsięwzięć mogących znacząco oddziaływać na środowisko.





SYTEK-PROJEKTY, EWA SYTEK  
85-792 Bydgoszcz, ul. Andersena 3a;  
Tel. +48 504 784 885;  
e-mail: [projekty@sytek.pl](mailto:projekty@sytek.pl), [www.projekty.sytek.pl](http://www.projekty.sytek.pl)

**Przedmiot  
opracowania:**

Przebudowa Szkoły Podstawowej w Kołomierzu polegająca na  
budowie platformy dla niepełnosprawnych wraz z infrastrukturą  
wewnętrzną

**Adres:**

działka nr 340, obręb Kołomierz [0004], jedn. [ 040303\_2] Dobrcz  
miejscowość Kołomierz, gm. Dobrcz, ul. Koronowska 2,  
86-022 Dobrcz

**Inwestor:**

Gmina Dobrcz, ul. Długa 50, 86-022 Dobrcz

Załącznik do decyzji  
znak WB.6740.2606.2021  
z dnia 01.12.2021

**KATEGORIA OBIEKTU BUDOWLANEGO IX**

**PROJEKT ZAGOSPODAROWANIA TERENU**

**projektował  
architektura:**

mgr inż. arch. Ewa Sytek  
upr. nr: WP-OIA/OKK/UpB/66/2009

mgr inż. arch. Ewa Sytek  
uprawniona do wykonywania  
w specjalności architektonicznej  
do projektowania bez ograniczeń  
nr WP-OIA/OKK/UpB/66/2009

Data opracowania 26.10.2021 r.



- I. Dokumenty załączone do projektu str 2-5
  - 1. Izba projektantów
  - 2. Uprawnienia projektantów
  - 3. Oświadczenie projektanta
  
- II. Część opisowa do PZT str 6-8
  - 1. Przedmiot zamierzenia budowlanego.
  - 2. Istniejący stan zagospodarowania działki lub terenu.
  - 3. Projektowane zagospodarowanie działki lub terenu lub terenu.
  - 4. Zestawienie powierzchni.
  - 5. Inne informacje i dane. (§ 14 pkt 5 rozporządzenia)
  - 6. Warunki ochrony przeciwpożarowej.
  - 7. Inne dane wynikające ze specyfiki, charakteru i stopnia skomplikowania obiektu budowlanego.
  - 8. Informacja o obszarze oddziaływania obiektu.
  
- III. Część rysunkowa str 9
  - 1. Projekt zagospodarowania terenu



IZBA ARCHITEKTÓW  
RZECZYPOSPOLITEJ POLSKIEJ

Wielkopolska Okręgowa Rada Izby Architektów RP

## ZAŚWIADCZENIE - ORYGINAŁ

(wypis z listy architektów)

Wielkopolska Okręgowa Rada Izby Architektów RP zaświadcza, że:

**mgr inż. arch. Ewa Sytek**

posiadająca kwalifikacje zawodowe do pełnienia samodzielnych funkcji technicznych w budownictwie w specjalności architektonicznej i w zakresie posiadanych uprawnień nr

**WP-OIA/OKK/UpB/66/2009,**

jest wpisana na listę członków Wielkopolskiej Okręgowej Izby Architektów RP pod numerem: **WP-0756.**

Członek czynny od: 08-04-2010 r.

Data i miejsce wygenerowania zaświadczenia: 13-01-2021 r. Poznań.

Zaświadczenie jest ważne do dnia: **31-01-2022 r.**

Podpisano elektronicznie w systemie informatycznym Izby Architektów RP przez:  
Agnieszka Figielek, Sekretarz Okręgowej Rady Izby Architektów RP.

Nr weryfikacyjny zaświadczenia:

**WP-0756-YF3C-YDBB-52DB-E2C3**



IZBA ARCHITEKTÓW  
RZECZYPOSPOLITEJ POLSKIEJ

WIELKOPOLSKA OKRĘGOWA IZBA ARCHITEKTÓW  
OKRĘGOWA KOMISJA KWALIFIKACYJNA

I.dz. 74 /WP - OIA/ OKK /2009

Poznań, dnia 12 grudnia 2009 r.

sygnatura akt: WOIA - OKK/ 92 /2009

### DECYZJA nr WP - OIA /OKK/ UpB/ 66 / 2009

Na podstawie art. 12 ust. 1 pkt 1 i ust. 2, art. 13 ust. 1 pkt 1 i art. 14 ust. 1 pkt 1 ustawy z dnia 7 lipca 1994 r. - Prawo budowlane (tekst jednolity: Dz. U. z 2003 r. Nr 207, poz. 2016; dalsze zmiany: Dz. U. z 2004 r. Nr 6, poz. 41, Nr 92, poz. 881, Nr 93, poz. 888 i Nr 96, poz. 959, z 2005 r. Nr 113, poz. 954, Nr 163, poz. 1362 i 1364 oraz Nr 169, poz. 1419 oraz z 2006 r. Nr 12, poz. 63), art. 11 i 24 ust. 1 pkt 2 ustawy z dnia 15 grudnia 2000 r. o samorządach zawodowych architektów, inżynierów budownictwa oraz urbanistów (Dz. U. z 2001 r. Nr 5, poz. 42, z 2002 r. Nr 23, poz. 221 i Nr 153, poz. 1271 i Nr 240, poz. 2052, z 2003 r. Nr 124, poz. 1152 i Nr 190, poz. 1864, z 2004 r. Nr 141, poz. 1492 oraz z 2005 r. Nr 150, poz. 1247), oraz art. 104 i 107 § 1 i 4 ustawy z dnia 14 czerwca 1960 r. - Kodeks postępowania administracyjnego (tekst jednolity: Dz. U. z 2000 r. Nr 98, poz. 1071; dalsze zmiany: Dz. U. z 2001 r. Nr 49, poz. 509, z 2002 r. Nr 113, poz. 984, Nr 153, poz. 1271, i Nr 169, poz. 1387, z 2003 r. Nr 130, poz. 1188, z 2004 r. Nr 162, poz. 1692 oraz z 2005 r. Nr 64, poz. 565 i Nr 78, poz. 682)

stwierdza się, że

Pani

mgr inż. arch. Ewa Sytek

posiada odpowiednie wykształcenie techniczne i praktykę zawodową  
i nadaje się

**UPRAWNIENIA BUDOWLANE**

**w specjalności architektonicznej do projektowania bez ograniczeń**

Decyzja niniejsza jako uwzględniająca w całości żądanie strony nie wymaga uzasadnienia.

Od decyzji przysługuje Pani/Panu odwołanie do Krajowej Komisji Kwalifikacyjnej Izby Architektów. Odwołanie wnosi się za pośrednictwem organu, który wydał decyzję tj. Okręgowej Komisji Kwalifikacyjnej Wielkopolskiej Okręgowej Izby Architektów, w terminie 14 dni od dnia doręczenia decyzji.



Przewodniczący Wielkopolskiej Okręgowej Komisji Kwalifikacyjnej

Andrzej J. Nowak  
architekt

Strona 1 z 2

Za zgodność  
z oryginałem



## Oświadczenie projektanta

**Starosta Bydgoski**

Zgodnie z art. 34 ust. 3d punkt 3 ustawy z dnia 7 lipca 1994 r. – Prawo budowlane – oświadczam, że projekt zagospodarowania terenu dla inwestycji polegającej na:

Przebudowa Szkoły Podstawowej w Kotomierzu polegająca na budowie platformy dla niepełnosprawnych wraz z wewnętrzną infrastrukturą techniczną  
działka nr 340 obręb Kotomierz [0004], miejscowość Kotomierz, gm. Dobrcz, ul. Koronowska 2, 86-022 Dobrcz

**został wykonany zgodnie z obowiązującymi normami i wszelkimi przepisami prawa, oraz zasadami wiedzy technicznej.**

**projektował**  
**architektura:**

**mgr inż. arch. Ewa Sytek**  
upr. nr: WP-OIA/OKK/UpB/66/2009

mgr inż. arch. Ewa Sytek  
uprawniona do projektowania  
w specjalności architektura  
do projektowania obiektów  
nr WP-OIA/OKK/UpB/66/2009

**Data opracowania 26.10.2021 r.**

T1



## 1. Przedmiot zamierzenia budowlanego

Nazwa Inwestycji: Przebudowa Szkoły Podstawowej w Kotomierzu polegająca na budowie platformy dla Niepełnosprawnych wraz z wewnętrzną infrastrukturą techniczną

Adres: działka nr 340 obręb Kotomierz [0004], miejscowość Kotomierz, gm. Dobrcz, ul. Koronowska 2, 86-022 Dobrcz

Inwestor: Gmina Dobrcz, ul. Długa 50, 86-022 Dobrcz

## 2. Istniejący stan zagospodarowania terenu lub działki

Budynek zlokalizowany jest w miejscowości Kotomierz przy ul. Koronowskiej 2. Dla terenu na którym zlokalizowany jest budynek Szkoły nie ma miejscowego planu zagospodarowania terenu, z uwagi na prace prowadzone wewnątrz budynku decyzja o warunkach zabudowy nie jest wymagana. Istniejące zagospodarowanie terenu nie ulegnie zmianie. Szkoła zasilana jest w energię elektryczną z istniejącego przyłącza, moc przyłączeniowa jest wystarczająca do realizacji inwestycji.

Budynek Szkoły powstał w latach 1964-65 i rozbudowany w 1974 r. Budynek jest dwukondygnacyjny częściowo podpiwniczony. Wejście główne budynku zlokalizowane jest od strony północnej. Budynek oprócz sal lekcyjnych (dydaktycznych), posiada także pomieszczenia węzłów sanitarnych, korytarze i klatki schodowe dla celów komunikacji wewnątrz budynku oraz salę gimnastyczną wraz z szatniami oraz zespół pomieszczeń stołówki i kuchni oraz niezbędnych magazynów i przygotowni. W częściowym podpiwniczeniu zlokalizowany jest schron oraz kotłownia z pomieszczeniami towarzyszącymi.

Z uwagi na to, że w Szkole przebywają osoby niepełnosprawne na wózkach inwalidzkich projektuje się platformę dla niepełnosprawnych ułatwiającą komunikację między parterem, a I piętrem budynku Szkoły.

## 3. Bilans terenu – bez zmian

## 4. Inne informacje:

- a. O rodzaju ograniczeń lub zakazów w zabudowie i zagospodarowaniu tego terenu wynikających z aktów prawa miejscowego lub decyzji o warunkach zabudowy i zagospodarowania terenu, jeżeli są wymagane,- nie ma wymagań
- b. Dane informacyjne w zakresie ochrony dziedzictwa kulturowego i zabytków oraz dóbr kultury współczesnej. - Budynek nie wpisany jest do gminnej ewidencji zabytków.
- c. Dane określające wpływ eksploatacji górniczej na działkę lub teren zamierzenia budowlanego, znajdującego się w granicach terenu górniczego; Inwestycja nie znajduje się w granicach terenów górniczych.
- d. Dane informacyjne w zakresie ochrony środowiska, przyrody i krajobrazu oraz zdrowia ludzi. Realizacja planowanej inwestycji nie wymaga uzyskania decyzji uwarunkowań środowiskowych i nie zalicza się do przedsięwzięć mogących znacząco oddziaływać na środowisko.

## 5. Warunki ochrony przeciwpożarowej



Spełnienie wymagań rozporządzenia MSWiA z dnia 16 czerwca 2003 w sprawie uzgadniania projektu pod względem p.poż.wg §5.1:

**Ad. 1.** Powierzchnia, wysokość i liczbę kondygnacji;

- Powierzchnia użytkowa parteru i piętra 2182,74 m<sup>2</sup>
- Wysokość pomieszczeń części podlegającej opracowaniu 3,20 m-parter i 3,45 m piętro
- Kubatura parteru i piętra ok.16300 m<sup>3</sup>
- Liczba kondygnacji – obiekt posiada dwie kondygnacje nadziemną i jest częściowo podpiwniczony. Został zaliczony do grupy wysokościowej niskiej (N), platforma dla niepełnosprawnych będzie obsługiwała parter i piętro budynku

**Ad. 2.** Odległość od obiektów sąsiadujących;

W bezpośrednim sąsiedztwie nie są zlokalizowane żadne budynki. Odległość do najbliższego budynku wynosi 44m.

**Ad. 3.** Parametry pożarowe występujących substancji palnych

W obiekcie występują jedynie substancje palne o charakterze ciała stałego np. Wykładzina winylowa,

**Ad. 4.** Przewidywaną gęstość obciążenia ogniowego

Nie dotyczy budynku kategorii ZL.

**Ad. 5** Kategorię zagrożenia ludzi, przewidywaną liczbę osób na każdej kondygnacji i w poszczególnych pomieszczeniach;

Budynek szkoły w której występują pomieszczenia przeznaczone do przebywania ponad 50 osób zaliczony jest do kat.ZL I.

**Ad. 6** Ocena zagrożenia wybuchem pomieszczeń oraz przestrzeni zewnętrznych; Nie występuje zagrożenie wybuchem.

**Ad. 7** Podział obiektu na strefy pożarowe

Obiekt stanowi jedną strefę pożarową dla parteru i piętra.

**Ad.8.** Wymagana klasa odporności pożarowej „B”.

- ściany konstrukcyjne R120 – istniejące ściany spełniają ten warunek
- Dach – R30
- strop REI60 –projektowany fragment stropu spełnia te parametry
- ściana wewnętrzna EI30
- przekrycie dachu RE30

**Ad. 9** Oświetlenie awaryjno-ewakuacyjne oraz bezpieczeństwa jest zapewnione

**Ad. 10** Zabezpieczenie przeciwpożarowe instalacji użytkowych: wentylacyjnej, ogrzewania, elektroenergetycznej – nie stawia się specjalnych wymagań. Instalacja elektryczna jest wyposażona w wyłącznik główny p-poż.

**Ad. 11** Budynek jest wyposażony w instalację odgromową.

**Ad. 12** Wyposażenie w gaśnice – budynek jest wyposażony w gaśnice w miejscach łatwo dostępnych oznakowanych zgodnie z PN.

**Ad. 13** Zaopatrzenie w wodę do zewnętrznego gaszenia pożaru

Wymagane zaopatrzenie wodne do zewnętrznego gaszenia pożaru jest spełnione.

2. Inne dane wynikające ze specyfiki, charakteru i stopnia skomplikowania obiektu budowlanego. -nie występują
3. Informacja o obszarze oddziaływania inwestycji zlokalizowanej na działce nr 340 w miejscowości Kotomierz. Na podstawie Rozporządzenia Warunki techniczne jakim powinny odpowiadać budynki i ich usytuowanie.

## Dział II. Zabudowa i zagospodarowanie działki

### Rozdział 1, Usytuowanie budynku § 13.1.

Naturalne oświetlenie – przesłanianie

*nie następuje wykluczenie lub częściowe wykluczenie w zakresie lokalizacji zabudowy lub urządzeń budowlanych.*

### Rozdział 3, Miejsca postojowe dla samochodów osobowych §18, 19.

*Zgodnie z przepisami zachowano odległości - nie następuje wykluczenie lub częściowe wykluczenie w zakresie lokalizacji zabudowy lub urządzeń budowlanych.*

### Rozdział 4, Miejsca gromadzenia odpadów stałych § 23.1.

*Zlokalizowano zgodnie z przepisami - nie następuje wykluczenie lub częściowe wykluczenie w zakresie lokalizacji zabudowy lub urządzeń budowlanych.*

### Rozdział 6, Studnie § 31.

*Budynek ma zasilanie w wodę z przyłącza do sieci wodociągowej - nie następuje wykluczenie lub częściowe wykluczenie w zakresie lokalizacji zabudowy lub urządzeń budowlanych.*

### Rozdział 7, Zbiorniki bezodpływowe na nieczystości ciekłe, § 36.1. i 2.

*Budynek przyłączony jest do sieci kanalizacyjnej - nie występuje oddziaływanie na sąsiednie nieruchomości.*

### Rozdział 8, Zieleń i urządzenie rekreacyjne, § 40.

*nie następuje wykluczenie lub częściowe wykluczenie w zakresie lokalizacji zabudowy lub urządzeń budowlanych.*

## Dział III. Budynki i pomieszczenia

### Rozdział 2, Oświetlenie i nasłonecznienie § 13, 57, 60.

*nie następuje wykluczenie lub częściowe wykluczenie w zakresie lokalizacji zabudowy lub urządzeń budowlanych.*

## Dział VI. Bezpieczeństwo pożarowe

### Rozdział 7, Usytuowanie budynków z uwagi na bezpieczeństwo pożarowe, § 271.

*nie następuje wykluczenie lub częściowe wykluczenie w zakresie lokalizacji zabudowy lub urządzeń budowlanych.*

Inwestycja dotycząca przebudowy Szkoły Podstawowej w Kotomierzu polegająca na budowie platformy dla niepełnosprawnych na dz nr 340 w miejscowości Kotomierz nie oddziałuje na sąsiadujące nieruchomości i zamyka się w granicach dz nr 340.

mgr inż. arch. Ewa Sytek  
uprawniona do projektowania  
w specjalności architektura  
do projektowania i zagospodarowania  
nr WP-01A/GK/UpB/66/2009





SYTEK-PROJEKTY, EWA SYTEK  
85-792 Bydgoszcz, ul. Andersena 3a;  
Tel. +48 504 784 885;  
e-mail: [projekty@sytek.pl](mailto:projekty@sytek.pl), [www.projekty.sytek.pl](http://www.projekty.sytek.pl)

**Przedmiot opracowania:** Przebudowa Szkoły Podstawowej w Kołomierzu polegająca na budowie platformy dla niepełnosprawnych wraz z wewnętrzną infrastrukturą techniczną

**Adres:** działka nr 340, obręb Kołomierz [0004], jedn. [ 040303\_2] Dobrcz miejscowość Kołomierz, gm. Dobrcz, ul. Koronowska 2, 86-022 Dobrcz

**Inwestor:** Gmina Dobrcz, ul. Długa 50, 86-022 Dobrcz

## KATEGORIA OBIEKTU BUDOWLANEGO IX

## PROJEKT ARCHITEKTONICZNO-BUDOWLANY

**projektował  
architektura:**

**mgr inż. arch. Ewa Sytek**  
upr. nr: WP-OIA/OKK/UpB/66/2009

mgr inż. arch. Ewa Sytek  
upr. budowlane  
w specjalności architektonicznej  
do projektowania i kierowania  
nr WP-OIA/OKK/UpB/66/2009

**sprawdził  
architektura:**

**mgr inż. arch. Emilia Kuhn-Zakurzeńska**  
upr. nr: KPOKK IARP 12/2015

mgr inż. arch. Emilia Kuhn-Zakurzeńska  
upr. budowlane  
w specjalności architektonicznej  
do projektowania i kierowania  
nr KPOKK IARP 12/2015

**projektował  
konstrukcja**

**inż. Ryszard Zehner**  
KUP/BO/3632/02

**inż. Ryszard Zehner**  
85-305 Bydgoszcz, ul. Gersona 13/6  
Uprawnienia budowlane do projektowania  
i kierowania robotami budowlanymi  
bez ograniczeń  
nr ewid. 721016A/76

**sprawdził  
konstrukcja**

**mgr inż. Mateusz Dalecki**  
KUP/0139/PWBKb/15

**mgr inż. Mateusz Dalecki**  
pr. upr. KUP/0139/PWBKb/15  
do projektowania i kierowania robotami  
budowlanymi bez ograniczeń  
w specjalności konstrukcyjno-budowlanej

**projekt  
b.elektryczna**

**mgr inż. Michalski Aleksander**  
upr. nr: KI-II-7342-97/98

**inż. Aleksander MICHAŁSKI**  
Uprawnienia budowlane do projektowania  
i kierowania robotami budowlanymi bez ograniczeń  
w specjalności instalacyjnej w zakresie sieci, instalacji  
i urządzeń elektrycznych i elektroenergetycznych  
Nr ewid. WBPP-NB-7210/55/83 i KI-II-7342-97/98

**Sprawdził  
b. elektryczna:**

**mgr inż. Leszek Białkowski**  
upr. nr: KUP/IE/3035/02

**mgr inż. Leszek Białkowski**  
upr. bud. do projektowania bez ograniczeń  
w specj. instalacyjnej w zakresie sieci, instalacji  
i urządzeń elektrycznych i elektroenergetycznych  
nr ewid. RGPI-V-7342-59/97

Data opracowania 26.10.2021 r.



## Spis treści projektu architektoniczno-budowlanego str 2

- I. **Dokumenty dołączone do projektu str 3-5**
  - 1. Oświadczenie projektantów i projektantów sprawdzających wszystkich specjalności o sporządzeniu projektu zgodnie z obowiązującymi przepisami i zasadami wiedzy technicznej
  - 2. Oświadczenie projektanta b.konstrukcyjnej o możliwości realizacji inwestycji
  - 3. Oświadczenie projektanta b.elektrycznej o możliwości realizacji inwestycji
  
- II. **Część opisowa str 6-10**
  - 1. Rodzaj i kategoria obiektu budowlanego
  - 2. Zamierzony sposób użytkowania oraz program użytkowy obiektu budowlanego
  - 3. Układ przestrzenny oraz forma architektoniczna obiektu
  - 4. Charakterystyczne parametry obiektu
  - 5. Opinia geotechniczna oraz informacja o sposobie posadowienia obiektu budowlanego
  - 6. Liczba lokali mieszkalnych i użytkowych
  - 7. Liczba lokali mieszkalnych dostępnych dla osób niepełnosprawnych
  - 8. Opis zapewnienia niezbędnych warunków do korzystania z obiektu przez osoby niepełnosprawne (w przypadku obiektu użyteczności publicznej i mieszkaniowego budownictwa wielorodzinnego)
  - 9. Parametry techniczne obiektu budowlanego charakteryzujące wpływ obiektu budowlanego na środowisko i jego wykorzystywanie oraz na zdrowie ludzi i obiekty sąsiednie
  - 10. Analiza technicznych, środowiskowych i ekonomicznych możliwości realizacji wysoce wydajnych systemów alternatywnych zaopatrzenia w energię i ciepło
  - 11. Informacja o zasadniczych elementach wyposażenia budowlano-instalacyjnego zapewniających użytkowanie obiektu budowlanego zgodnie z przeznaczeniem
  - 12. Dane dotyczące warunków ochrony przeciwpożarowej
  - 13. Zagadnienia higieniczno-sanitarne
  
- III. **Część rysunkowa str 11-22**
  - 1. Rzut piwnic-lokalizacja platformy dla niepełnosprawnych
  - 2. Rzut parteru- lokalizacja platformy dla niepełnosprawnych
  - 3. Rzut piętra- lokalizacja platformy dla niepełnosprawnych
  - 4. Przekrój przez budynek w miejscu lokalizacji platformy
  - 5. Fundament szybu windy i podposry stropu
  - 6. Przekrój przez strop
  - 7. Schemat platformy na podstawie wytycznych producenta
  - 8. Schemat platformy na podstawie wytycznych producenta
  - 9. Schemat platformy na podstawie wytycznych producenta
  - 10. Schemat platformy na podstawie wytycznych producenta
  - 11. Schemat platformy na podstawie wytycznych producenta
  - 12. Schemat platformy na podstawie wytycznych producenta

**Oświadczenie projektanta**

Zgodnie z art. 34 ust. 3d punkt 3 ustawy z dnia 7 lipca 1994 r. – Prawo budowlane – oświadczam, że projekt architektoniczno-budowlany dla inwestycji polegającej na:

Przebudowa Szkoły Podstawowej w Kotomierzu polegająca na budowie platformy dla niepełnosprawnych wraz z wewnętrzną infrastrukturą techniczną  
działka nr 340 obręb Kotomierz [0004], miejscowość Kotomierz, gm. Dobrcz, ul. Koronowska 2, 86-022 Dobrcz

**został wykonany zgodnie z obowiązującymi normami i wszelkimi przepisami prawa, oraz zasadami wiedzy technicznej.**

**projektował**  
**architektura:**

**mgr inż. arch. Ewa Sytek**  
upr. nr: WP-OIA/OKK/UpB/66/2009

mgr inż. arch. Ewa Sytek  
upr. inż. arch. budowlane  
w specjalności projektowania  
do projektowania bez ograniczeń  
nr WP-OIA/OKK/UpB/66/2009

**sprawdził**  
**architektura:**

**mgr inż. arch. Emilia Kuhn-Zakurzevska**  
upr. nr: KPOKK IARP 12/2015

mgr inż. arch. Emilia Kuhn-Zakurzevska  
upr. inż. arch. budowlane  
w specjalności projektowania  
do projektowania bez ograniczeń  
nr KPOKK IARP 12/2015

**projektował**  
**konstrukcja**

**inż. Ryszard Zehner**  
KUP/BO/3632/02

inż. Ryszard Zehner  
85-305 Bydgoszcz, ul. Gersona 13/6  
Uprawnienia budowlane do projektowania  
i kierowania robotami budowlanymi  
bez ograniczeń  
nr ewid. 7210164/76

**sprawdził**  
**konstrukcja**

**mgr inż. Mateusz Dalecki**  
KUP/0139/PWBKb/15

mgr inż. Mateusz Dalecki  
nr upr. KUP/0139/PWBKb/15  
do projektowania i kierowania robotami  
budowlanymi bez ograniczeń  
w specjalności konstrukcyjno-budowlanej

**projekt**  
**b.elektryczna**

**mgr inż. Michalski Aleksander**  
upr. nr: KI-II-7342-97/98


inż. Aleksander MICHAŁSKI  
Uprawnienia budowlane do projektowania  
i kierowania robotami budowlanymi bez ograniczeń  
w specjalności instalacyjnej w zakresie sieci, instalacji  
i urządzeń elektrycznych i elektroenergetycznych  
Nr ewid. WBPP-NB-7210/55/83 i K I-II-7342-97/98

**Sprawdził**  
**b. elektryczna:**

**mgr inż. Leszek Białkowski**  
upr. nr: KUP/IE/3035/02

mgr inż. Leszek Białkowski  
upr. bud. do projektowania bez ograniczeń  
w spec. instalacyjnej w zakresie sieci, instalacji  
i urządzeń elektrycznych i elektroenergetycznych  
nr ewid. RGPI-V-7342-59/97

**Data opracowania 26.10.2021 r.**

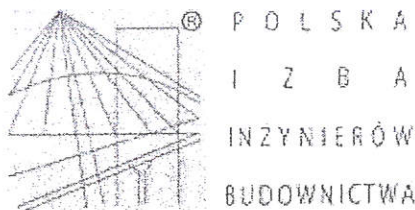

Starosta Bydgoski

URZĄD MIASTA  
Bydgoszcz  
Wydział Administracji Budowlanej

### Zaświadczenie

o numerze weryfikacyjnym:

KUP-PW9-316-8VT \*

Pan RYSZARD ZEHNER o numerze ewidencyjnym KUP/BO/3632/02

adres zamieszkania ul. GERSONA 13/6, 85-305 BYDGOSZCZ

jest członkiem Kujawsko-Pomorskiej Okręgowej Izby Inżynierów Budownictwa i posiada wymagane ubezpieczenie od odpowiedzialności cywilnej.

Niniejsze zaświadczenie jest ważne do dnia 2021-12-31.

Zaświadczenie zostało wygenerowane elektronicznie i opatrzone bezpiecznym podpisem elektronicznym weryfikowanym przy pomocy ważnego kwalifikowanego certyfikatu w dniu 2020-12-28 roku przez:


Renata Staszak, Przewodniczący Rady Kujawsko-Pomorskiej Okręgowej Izby Inżynierów Budownictwa.

(Zgodnie art. 5 ust 2 ustawy z dnia 18 września 2001 r. o podpisie elektronicznym (Dz. U. 2001 Nr 130 poz. 1450) dane w postaci elektronicznej opatrzone bezpiecznym podpisem elektronicznym weryfikowanym przy pomocy ważnego kwalifikowanego certyfikatu są równoważne pod względem skutków prawnych dokumentom opatrzonym podpisami własnoręcznymi.)

\* Weryfikację poprawności danych w niniejszym zaświadczeniu można sprawdzić za pomocą numeru weryfikacyjnego zaświadczenia na stronie Polskiej Izby Inżynierów Budownictwa [www.plib.org.pl](http://www.plib.org.pl) lub kontaktując się z biurem właściwej Okręgowej Izby Inżynierów Budownictwa.

Za zgodność z oryginałem  
Za zgodność z oryginałem



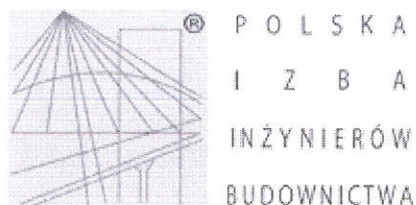

### Zaświadczenie

o numerze weryfikacyjnym:

KUP-68J-IUY-5US \*


Pan Mateusz Dalecki o numerze ewidencyjnym KUP/BO/0051/16  
adres zamieszkania ul. Gołębia 70c/25, 85-309 Bydgoszcz  
jest członkiem Kujawsko-Pomorskiej Okręgowej Izby Inżynierów Budownictwa i posiada  
wymagane ubezpieczenie od odpowiedzialności cywilnej.  
Niniejsze zaświadczenie jest ważne do dnia 2022-09-30.

Zaświadczenie zostało wygenerowane elektronicznie i opatrzone bezpiecznym podpisem elektronicznym  
weryfikowanym przy pomocy ważnego kwalifikowanego certyfikatu w dniu 2021-10-14 roku przez:

Renata Staszak, Przewodniczący Rady Kujawsko-Pomorskiej Okręgowej Izby Inżynierów Budownictwa.

(Zgodnie art. 5 ust 2 ustawy z dnia 18 września 2001 r. o podpisie elektronicznym (Dz. U. 2001 Nr 130 poz. 1450) dane w postaci  
elektronicznej opatrzone bezpiecznym podpisem elektronicznym weryfikowanym przy pomocy ważnego kwalifikowanego certyfikatu są  
równoważne pod względem skutków prawnych dokumentom opatrzonym podpisami własnoręcznymi.)

\* Weryfikację poprawności danych w niniejszym zaświadczeniu można sprawdzić za pomocą numeru weryfikacyjnego zaświadczenia na  
stronie Polskiej Izby Inżynierów Budownictwa [www.piib.org.pl](http://www.piib.org.pl) lub kontaktując się z biurem właściwej Okręgowej Izby Inżynierów  
Budownictwa.

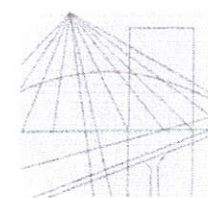

KUJAWSKO  
POMORSKA  
OKRĘGOWA  
I Z B A  
INŻYNIERÓW  
BUDOWNICTWA

OKRĘGOWA KOMISJA KWALIFIKACYJNA

Starosta Bydgoski

Bydgoszcz, dnia 17 grudnia 2015 r.

Sygn. akt: KUPOIIB/KK-0054-0083/15  
KUPOIIB/KK-0055-0185/15

## DECYZJA

Na podstawie art. 24 ust. 1 pkt 2 ustawy z dnia 15 grudnia 2000 r. o samorządach zawodowych architektów oraz inżynierów budownictwa (Dz. U. z 2014 r., poz. 1946), art. 12 ust. 1 pkt 1 i 2, ust. 2, ust. 3 i ust. 4c pkt 3, art. 13 ust. 1, ust. 2, ust. 3 i ust. 4, art. 14 ust. 1 pkt 2 i ust. 3 pkt 5 ustawy z dnia 7 lipca 1994 r. - Prawo budowlane (Dz. U. z 2013 r., poz. 1409 z późn. zm.) oraz § 10 i § 12 ust. 1 rozporządzenia Ministra Infrastruktury i Rozwoju z dnia 11 września 2014 r. w sprawie samodzielnych funkcji technicznych w budownictwie (Dz. U. z 2014 r. poz. 1278) w związku z art. 104 Kodeksu postępowania administracyjnego (Dz. U. z 2013 r., poz. 267), po ustaleniu, że zostały spełnione warunki w zakresie przygotowania zawodowego oraz po złożeniu egzaminu na uprawnienia budowlane z wynikiem pozytywnym,

**Pan Mateusz Piotr Dalecki**  
magister inżynier o kierunku budownictwo  
ur. dnia 05 lutego 1986 r. w Więcborku

otrzymuje

### UPRAWNIENIA BUDOWLANE

numer ewidencyjny KUP/0139/PWBKb/15

do projektowania i kierowania robotami budowlanymi bez ograniczeń  
w specjalności konstrukcyjno - budowlanej

### UZASADNIENIE

W związku z uwzględnieniem w całości żądania strony, na podstawie art. 107 § 4 Kodeksu postępowania administracyjnego (Dz. U. z 2013 r., poz. 267) odstępuje się od uzasadnienia decyzji. Zakres nadanych uprawnień budowlanych wskazano na odwrocie decyzji.

### Pouczenie

1. Zgodnie z art. 12 ust. 7 ww. ustawy Prawo budowlane - podstawę do wykonywania samodzielnych funkcji technicznych w budownictwie stanowi wpis do centralnego rejestru Głównego Inspektora Nadzoru Budowlanego oraz wpis na listę członków właściwej izby samorządu zawodowego.
2. Od niniejszej decyzji służy odwołanie do Krajowej Komisji Kwalifikacyjnej Polskiej Izby Inżynierów Budownictwa w Warszawie, za pośrednictwem Kujawsko-Pomorskiej Okręgowej Izby Inżynierów Budownictwa w Bydgoszczy w terminie 14 dni od daty jej doręczenia.

**Skład Orzekający**  
**Okręgowej Komisji Kwalifikacyjnej**

mgr inż. Jacek Kołodziej

inż. Wojciech Klatecki

inż. Paweł Gonczewicz

Otrzymują:

1. Pan Mateusz Piotr Dalecki  
ul. Gołębia 70C/25  
85-309 Bydgoszcz



*[Handwritten signatures and stamps]*

3e



URZĄD WOJEWODY

w BYDGOSZCZU  
Wydział Gospodarki Terenowej i Ochrony Środowiska  
ul. Konarskiego nr 1-3  
85-850 Bydgoszcz 20

Bydgoszcz

.....dnia 12.08.1976r. Starosta Bydgoski

ODPIS UWIERZYTELNIONY

Nr 7210/164/76

STWIERDZENIE PRZYGOTOWANIA ZAWODOWEGO

do pełnienia samodzielnych funkcji technicznych w budownictwie

Na podstawie § 5 ust. 1 § 7 ..... i § 13 ust. 1 pkt 2 ..... rozporządzenia Ministra Gospodarki Terenowej i Ochrony Środowiska z dnia 20.II. 1975r. w sprawie samodzielnych funkcji technicznych w budownictwie /Dz.U. Nr 8, poz. 46/ stwierdza się, że

Obywatel Ryszard Zehner .....

/wymienić imię - imiona i nazwisko/

inżynier budownictwa lądowego

/wymienić tytuł zawodowy/

27 marca 1948r.

urodzony dnia ..... w Szczecinie

posiada przygotowanie zawodowe upoważniające do wykonywania samodzielnej funkcji projektanta i kier. budowy

W specjalności ..... /określić rodzaj funkcji/ /określić/

konstrukcyjno-budowlanej

rodzaj specjalności techniczno-budowlanej lub specjalizacji zawodowej/

Ryszard Zehner

Obywatel ..... jest upoważniony do :

/imię - imiona i nazwisko/

1/ sporządzania projektów w zakresie rozwiązań konstrukcyjno-

budowlanych budynków oraz innych budowli z wyłączeniem linii, węzłów i stacji kolejowych, dróg oraz lotniskowych dróg startowych i manipulacyjnych, mostów, budowli hydrotechnicznych i melioracji wodnych

2/ kierowania, nadzorowania i kontrolowania budowy i robót, kierowania i kontrolowania wytwarzania konstrukcyjnych elementów budowlanych oraz oceniania i badania stanu technicznego w

zakresie wszelkich budynków oraz innych budowli, z wyłączeniem linii, węzłów i stacji kolejowych, dróg oraz lotniskowych dróg startowych i manipulacyjnych, mostów, budowli hydrotechnicznych i wodnomelioracyjnych

Otrzymuje:

ph. Ryszard Zehner

/strona/

Bydgoszcz

ul. M. Konopnickiej 16/4

placząc urzędowa

Z upoważnienia Wojewody  
Dyrektor Wydziału


/pełnisz z podaniem  
imienia, nazwiska i  
stanowiska służbowego/



Za zgodność  
20.11.20

21



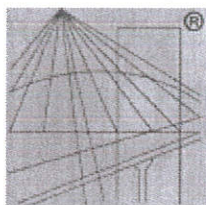

P O L S K A  
I Z B A  
I N Ż Y N I E R Ó W  
B U D O W N I C T W A

### Zaświadczenie

o numerze weryfikacyjnym:

KUP-4U1-N47-CMF \*

Pan LESZEK BIAŁKOWSKI o numerze ewidencyjnym KUP/IE/3035/02  
adres zamieszkania ul. FORDOŃSKA 442/11, 85-790 BYDGOSZCZ  
jest członkiem Kujawsko-Pomorskiej Okręgowej Izby Inżynierów Budownictwa i posiada  
wymagane ubezpieczenie od odpowiedzialności cywilnej.  
Niniejsze zaświadczenie jest ważne do dnia 2021-12-31.

Zaświadczenie zostało wygenerowane elektronicznie i opatrzone bezpiecznym podpisem elektronicznym  
weryfikowanym przy pomocy ważnego kwalifikowanego certyfikatu w dniu 2020-12-17 roku przez:

Renata Staszak, Przewodniczący Rady Kujawsko-Pomorskiej Okręgowej Izby Inżynierów Budownictwa.

(Zgodnie art. 5 ust 2 ustawy z dnia 18 września 2001 r. o podpisie elektronicznym (Dz. U. 2001 Nr 130 poz. 1450) dane w postaci  
elektronicznej opatrzone bezpiecznym podpisem elektronicznym weryfikowanym przy pomocy ważnego kwalifikowanego certyfikatu są  
równoważne pod względem skutków prawnych dokumentom opatrzonym podpisami własnoręcznymi.)

\* Weryfikację poprawności danych w niniejszym zaświadczeniu można sprawdzić za pomocą numeru weryfikacyjnego zaświadczenia na  
stronie Polskiej Izby Inżynierów Budownictwa [www.piib.org.pl](http://www.piib.org.pl) lub kontaktując się z biurem właściwej Okręgowej Izby Inżynierów  
Budownictwa.

*Renata Staszak*  
3e

Bydgoszcz, dnia 1997 - 12 - 18



**WOJEWODA BYDGOSKI**

Nr ewid. RGPI-V-7342-59/97

**DECYZJA**

Na podstawie art. 13, ust. 1, pkt 1, art. 14, ust. 1, pkt 5 ustawy z dnia 7 lipca 1994 r. - Prawo budowlane [Dz.U. Nr 89, poz. 414] oraz § 9, ust. 1, rozporządzenia Ministra Gospodarki Przestrzennej i Budownictwa z dnia 30 grudnia 1994 r. w sprawie samodzielnych funkcji technicznych w budownictwie [Dz.U. z 1995 r. Nr 8, poz. 38], po rozpatrzeniu wniosku Pana Leszka Białkowskiego z dnia 17 września 1997 r.,

**nadaje**  
**Panu Leszkowi BIAŁKOWSKIEMU**

magistrowi inżynierowi elektrotechniki  
ur. dnia 9 sierpnia 1966 r. w Bydgoszczy,


**uprawnienia budowlane**  
**do projektowania**  
**w specjalności instalacyjnej bez ograniczeń**  
**w zakresie sieci, instalacji i urządzeń**  
**elektrycznych i elektroenergetycznych**

**Uzasadnienie**

Komisja Egzaminacyjna, działająca w oparciu o zarządzenie Nr 115/95 Wojewody Bydgoskiego z dnia 8 sierpnia 1995 r. w sprawie powołania komisji do oceny osób ubiegających się o stwierdzenie przygotowania zawodowego do pełnienia samodzielnych funkcji technicznych w budownictwie - uprawnień budowlanych i ustalenia dla niej regulaminu działania [Dz. Urz. Woj. Bydg. Nr 10, poz. 60] - stwierdziła posiadanie przez ww. wymaganego prawem wykształcenia oraz praktyki zawodowej koniecznej do uzyskania uprawnień budowlanych we wnioskowanej specjalności.

Po uzyskaniu pozytywnego wyniku egzaminu - orzekłem jak w sentencji.

Od niniejszej decyzji przysługuje odwołanie do Głównego Inspektora Nadzoru Budowlanego, za moim pośrednictwem, w terminie 14 dni od dnia doręczenia decyzji.

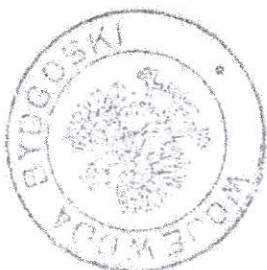


Zup. Wojewody

mgr inż. arch. Jerzy Witrucki  
Architekt Wojewódzki

Za zgodą  
zorych  
*[Signature]*



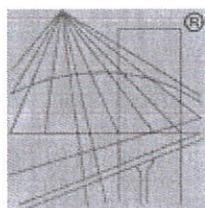

P O L S K A  
I Z B A  
I N Ż Y N I E R Ó W  
B U D O W N I C T W A

### Zaświadczenie

o numerze weryfikacyjnym:

KUP-EIS-9FB-PA1 \*

Pan ALEKSANDER MICHALSKI o numerze ewidencyjnym KUP/IE/3762/02  
adres zamieszkania ul. BORTNOWSKIEGO 4, 85-793 BYDGOSZCZ  
jest członkiem Kujawsko-Pomorskiej Okręgowej Izby Inżynierów Budownictwa i posiada  
wymagane ubezpieczenie od odpowiedzialności cywilnej.  
Niniejsze zaświadczenie jest ważne do dnia 2021-12-31.

Zaświadczenie zostało wygenerowane elektronicznie i opatrzone bezpiecznym podpisem elektronicznym  
weryfikowanym przy pomocy ważnego kwalifikowanego certyfikatu w dniu 2020-12-15 roku przez:

Renata Staszak, Przewodniczący Rady Kujawsko-Pomorskiej Okręgowej Izby Inżynierów Budownictwa.

(Zgodnie art. 5 ust 2 ustawy z dnia 18 września 2001 r. o podpisie elektronicznym (Dz. U. 2001 Nr 130 poz. 1450) dane w postaci  
elektronicznej opatrzone bezpiecznym podpisem elektronicznym weryfikowanym przy pomocy ważnego kwalifikowanego certyfikatu są  
równoważne pod względem skutków prawnych dokumentom opatrzonym podpisami własnoręcznymi.)

\* Weryfikację poprawności danych w niniejszym zaświadczeniu można sprawdzić za pomocą numeru weryfikacyjnego zaświadczenia na  
stronie Polskiej Izby Inżynierów Budownictwa [www.piib.org.pl](http://www.piib.org.pl) lub kontaktując się z biurem właściwej Okręgowej Izby Inżynierów  
Budownictwa.

Bydgoszcz, dnia 31.12.1998 r.



WOJEWODA BYDGOSKI

KI-II-7342-97/98

DECYZJA

Na podstawie art. 13, ust. 1, pkt 1 i 2, art. 14, ust. 1, pkt 5 ustawy z dnia 7 lipca 1994 r. - Prawo budowlane [Dz. U. Nr 89, poz. 414], oraz 9, ust. 1, pkt 1 i 2 rozporządzenia Ministra Gospodarki Przestrzennej i Budownictwa z dnia 30 grudnia 1994 r. w sprawie samodzielnych funkcji technicznych w budownictwie [Dz. U. z 1995 r. Nr 8, poz. 38], po rozpatrzeniu wniosku Pana Aleksandra Michalskiego z dnia 1 października 1998 r.

nadaje

**Panu Aleksandrowi MICHALSKIEMU**

inż. elektryk

ur. dnia 4 kwietnia 1949 r. w Bydgoszczy

**uprawnienia budowlane**

**do projektowania i kierowania  
robotami budowlanymi**


**w specjalności instalacyjnej bez ograniczeń  
w zakresie sieci, instalacji i urządzeń  
elektrycznych i elektroenergetycznych**

Uzasadnienie

Komisja Egzaminacyjna, działająca w oparciu o zarządzenie Nr 46/98 Wojewody Bydgoskiego z dnia 7.05.98 r. w sprawie powołania komisji do oceny osób ubiegających się o stwierdzenie przygotowania zawodowego do pełnienia samodzielnych funkcji technicznych w budownictwie - uprawnień budowlanych i ustalenia dla niej regulaminu działania - stwierdziła posiadanie przez ww. wymaganego prawem wykształcenia oraz praktyki zawodowej koniecznej do uzyskania uprawnień budowlanych we wnioskowanej specjalności.

Po uzyskaniu pozytywnego wyniku egzaminu - orzekłem jak w sentencji.

Od niniejszej decyzji przysługuje odwołanie do Głównego Inspektora Nadzoru Budowlanego, za moim pośrednictwem, w terminie 14 dni od dnia doręczenia decyzji.

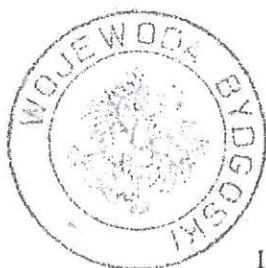

Z up. Wojewody

Adam Bielecki  
Z-ca Dyrektora Wydziału  
Komunikacji i Infrastruktury

Za zgodność  
z oryginałem

*[Signature]*

26



## OŚWIADCZENIE PROJEKTANTA

DOTYCZY:

Przedmiot                      Przebudowa Szkoły Podstawowej w Kotomierzu polegająca na  
opracowania:                budowie platformy dla niepełnosprawnych wraz z infrastrukturą  
wewnętrzną

Adres:                         działka nr 340 obręb Kotomierz [0004], miejscowość Kotomierz,  
gm. Dobrcz, ul. Koronowska 2, 86-022 Dobrcz

Inwestor:                    Gmina Dobrcz, ul. Długa 50, 86-022 Dobrcz

**Oświadczam, że projekt jest możliwy do realizacji pod kątem konstrukcyjnym, rozwiązania  
techniczne zawarte są w projekcie technicznym**

inż. Ryszard Zehner  
85-305 Bydgoszcz, ul. Gersona 13/6  
Uprawnienia do projektowania  
i kierowania robotami budowlanymi  
bez ograniczeń  
nr ewid. 7210/164/76



## OŚWIADCZENIE PROJEKTANTA

### Dane inwestycji:

Nazwa Inwestycji: Przebudowa Szkoły Podstawowej w Kotomierzu polegająca na budowie platformy dla Niepełnosprawnych wraz z wewnętrzną infrastrukturą techniczną

Adres: działka nr 340 obręb Kotomierz [0004], miejscowość Kotomierz, gm. Dobrcz, ul. Koronowska 2, 86-022 Dobrcz

Inwestor: Gmina Dobrcz, ul. Długa 50, 86-022 Dobrcz

Oświadczam, że istniejąca moc przyłączeniowa w Szkole Podstawowej w Kotomierzu jest wystarczająca do realizacji planowanej inwestycji polegającej na budowie platformy dla niepełnosprawnych. Zasilanie platformy dla niepełnosprawnych wykonać przewodem przyłączeniowym 5 x 2.5 mm<sup>2</sup> z zabezpieczeniem w postaci wyłącznika nadprądowego o wartości 16A zwłocznego. Główna rozdzielnica budynku znajduje się na parterze przy głównym wejściu, w wiatrołpaie.

inż. Aleksander MICHALSKI  
Uprawnienia budowlane do projektowania  
i kierowania robotami budowlanymi bez ograniczeń  
w specjalności instalacyjnej w zakresie sieci, instalacji  
i urządzeń elektrycznych i elektroenergetycznych  
Nr ewid. WBPP-NB-7210/55/83 i K I-II-7342-97/98



## II. OPIS TECHNICZNY DO PROJEKTU ARCHITEKTONICZEGO

## Dane ogólne

Nazwa Inwestycji: Przebudowa Szkoły Podstawowej w Kotomierzu polegająca na budowie platformy dla Niepełnosprawnych wraz z wewnętrzną infrastrukturą techniczną

Adres: działka nr 340 obręb Kotomierz [0004], miejscowość Kotomierz, gm. Dobrcz, ul. Koronowska 2, 86-022 Dobrcz

Inwestor: Gmina Dobrcz, ul. Długa 50, 86-022 Dobrcz

1. Kategoria obiektu budowlanego IX – Funkcja obiektu – Szkoła Podstawowa.

2. Zamierzony sposób użytkowania oraz program użytkowy obiektu budowlanego

Budynek zlokalizowany jest w miejscowości Kotomierz przy ul. Koronowskiej 2. Dla tego terenu nie ma miejscowego planu zagospodarowania terenu, z uwagi na prace prowadzone wewnątrz budynku decyzja o warunkach zabudowy nie jest wymagana. Istniejące zagospodarowanie terenu nie ulegnie zmianie. Szkoła zasilana jest w energię elektryczną z istniejącego przyłącza, moc przyłączeniowa jest wystarczająca do realizacji inwestycji.

Budynek Szkoły powstał w latach 1964-65 i rozbudowany w 1974 r. Budynek jest dwukondygnacyjny częściowo podpiwniczony (w piwnicy zlokalizowane są pomieszczenia techniczne oraz schron). Część, w której planuje się montaż platformy jest niepodpiwniczona. Wejście główne budynku zlokalizowano od strony północnej. Budynek oprócz sal lekcyjnych (dydaktycznych), posiada także pomieszczenia węzłów sanitarnych, korytarze i klatki schodowe dla celów komunikacji wewnątrz budynku oraz salę gimnastyczną wraz z szatniami oraz zespół pomieszczeń stołówki i kuchni oraz niezbędnych magazynów i przygotowni.

Z uwagi na to, że w Szkole przebywają osoby na niepełnosprawne na wózkach inwalidzkich projektuje się platformę dla niepełnosprawnych ułatwiającą komunikację między parterem, a I piętrem budynku Szkoły.

3. Układ przestrzenny oraz forma architektoniczna obiektu

Budynek pozostaje niezmieniony w swojej formie. Wszystkie roboty budowlane prowadzone będą we wnętrzu Szkoły. Platforma dla niepełnosprawnych zostanie zlokalizowana w holu głównym przy wejściu do budynku.

4. Charakterystyczne parametry obiektu

|                                                                   |                        |
|-------------------------------------------------------------------|------------------------|
| 4.1. Powierzchnia zabudowy ogółem                                 | 1483 m <sup>2</sup>    |
| 4.2. Powierzchnia użytkowa ogółem –                               | 2339,78 m <sup>2</sup> |
| 4.3. Kubatura parteru i piętra                                    | 16300 m <sup>3</sup>   |
| 4.4. Szerokość budynku                                            | 68,24 m                |
| 4.5. Długość                                                      | 37,39 m                |
| 4.6. Wysokość budynku ok. 8,10 m, wysokość pomieszczeń 3,20-3,45m |                        |

5. Opinia geotechniczna oraz informacja o sposobie posadowienia obiektu budowlanego ( Na podstawie Rozporządzenia Ministra Transportu, Budownictwa i Gospodarki Morskiej w sprawie ustalania geotechnicznych warunków posadawiania obiektów budowlanych z dnia 25 kwietnia 2012 r.)

5.1. Lokalizacja:

Działka położona w miejscowości Kotomierz, gmina Dobrcz, dz nr 340, na działce zlokalizowany jest budynek Szkoły.

## 5.2. Warunki gruntowe

Wykonano wykop o gł. 2m w odległości 3 m od ściany budynku. Na tej głębokości nie stwierdzono występowania wód gruntowych. Stwierdzono występowanie utworów piaszczystych przyjęto proste warunki gruntowe.

Przyjęto: proste warunki gruntowe

### a. Kategoria geotechniczna obiektu budowlanego

Z uwagi na budowę prostego obiektu – platforma dla niepełnosprawnych obsługująca 2 kondygnację budynku -

Przyjęto: pierwszą kategorię geotechniczną

Zalecane posadowienie słupów żelbetowych na warstwie chudego betonu B10 gr. 10 cm. Zgodnie z głębokością przemarzania gruntów dla tego regionu posadowienie fundamentów wynosi 1m poniżej poziomu terenu.

## 6. Liczba lokali mieszkalnych i użytkowych

Budowa platformy dla niepełnosprawnych nie wpływa na ilość pomieszczeń, platforma będzie wolnostojąca w korytarzu szkoły.

## 7. Liczba lokali mieszkalnych dostępnych dla osób niepełnosprawnych –nie dotyczy

8. Opis zapewnienia niezbędnych warunków do korzystania z obiektu przez osoby niepełnosprawne (w przypadku obiektu użyteczności publicznej i mieszkaniowego budownictwa wielorodzinnego) – w istniejącym budynku Szkoły Podstawowej projektuje się platformę dla niepełnosprawnych obsługującą parter i piętro budynku, dostęp do budynku zapewniony jest istniejącym chodnikiem z wyprofilowanym spadkiem w formie pochylni.

9. Parametry techniczne obiektu budowlanego charakteryzujące wpływ obiektu budowlanego na środowisko i jego wykorzystywanie oraz na zdrowie ludzi i obiekty sąsiednie pod względem:

Nie ulega zmianie – nie dotyczy opracowania

10. W przypadku zamierzenia budowlanego dotyczącego budynku – analizę technicznych, środowiskowych i ekonomicznych możliwości realizacji wysoce wydajnych systemów alternatywnych zaopatrzenia w energię i ciepło, w tym zdecentralizowanych systemów dostawy energii opartych na energii ze źródeł odnawialnych, kogenerację, ogrzewanie lub chłodzenie lokalne lub blokowe, w szczególności gdy opiera się całkowicie lub częściowo na energii z odnawialnych źródeł energii, o których mowa w art. 2 pkt 22 ustawy z dnia 20 lutego 2015 r. o odnawialnych źródłach energii (Dz. U. z 2020 r. poz. 261, 284, 568, 695, 1086 i 1503), oraz pompy ciepła, określającą:

Nie dotyczy opracowania - budowa platformy dla niepełnosprawnych nie wpływa na dotychczasowe rozwiązania zastosowane w budynku.

11. Informacje o zasadniczych elementach wyposażenia budowlano-instalacyjnego, zapewniających użytkowanie obiektu budowlanego zgodnie z przeznaczeniem;

11.1. Zagadnienia z branży elektrycznej - Projektuje się zasilanie platformy dla niepełnosprawnych przewodem przyłączeniowym 5 x 2.5 mm<sup>2</sup> z zabezpieczeniem w postaci wyłącznika nadprądowego 16A zwłocznego. Główna rozdzielnica budynku znajduje się na parterze przy głównym wejściu, w wiatrołpaie.



## 11.2. Fundamenty

Fundament pod szyb dźwigu należy wykonać w formie płyty żelbetowej krzyżowo zbrojonej o grubości 35 cm, opartej na czterech słupach żelbetowych o przekroju okrągłym, wykonanych techniką szalunku traconego (tuby kartonowe). Słupy wykonać o długości min. 140 cm. Po wykonaniu słupów, których zbrojenie (po 16 prętów Ø12 mm, strzemiona Ø6mm, co 20 cm) winno wystawać zgodnie z rysunkiem i pozostać zatopione w płycie konstrukcyjnej. Po wykonaniu słupów fundamentu, grunt wokół nich zagęścić mechanicznie. Kolejnym etapem wykonania fundamentów jest wykonanie płyty żelbetowej zbrojonej krzyżowo. Górna płaszczyzna płyty powinna znajdować się o 5cm poniżej poziomu posadzki. (lub w przypadku zastosowania innej platformy niż zakłada projekt, głębokość podszycia odpowiednio zmodyfikować po konsultacji z projektantem).

## 11.3. Parametry urządzenia

Zaprojektowane urządzenie posiada napęd śrubowy, jest wyposażony w przyciski sterownicze, które w trakcie jazdy należy trzymać wciśnięte, dźwig zatrzymuje się automatycznie po osiągnięciu żądanego poziomu. Pulpit sterowniczy we wnętrzu wyposażony jest w przycisk bezpieczeństwa STOP. Pozostałe parametry:

- Powierzchnia zaprojektowanej platformy wynosi 110x140 cm
- wymiar otworu w stropie wynosi 150x163 cm.
- Wielkość nadszycia – 230 cm – wysokość piętra – 345 cm
- Wysokość podnoszenia – 350 cm
- Kolor szybu RAL 9006
- Ilość drzwi – 2 szt.
- Światło drzwi – 90x207 cm
- Ilość przystanków - 2, bez przelotu
- Wysokość podnoszenia 9m/min (0,15m/s)
- Zasilanie pulpitu sterowniczego 24V, 50Hz
- Oświetlenie pulpitu sterowniczego 12V, 5W żarówka halogenowa
- Oświetlenie przycisków sterujących 24V żarówka neonowa
- Przewody przyłączeniowe 5x2.5mm<sup>2</sup>
- Bezpieczniki na przyłączy 16A zwłoczny
- Platforma wyposażona w zjazd pożarowy
- Platforma wyposażona w zjazd awaryjny akumulatorowy
- Zastosować ograniczenie dostępu do platformy za pomocą karty magnetycznej lub blokady kluczykowej

## 11.4. Ściany wewnętrzne

W miejscu lokalizacji platformy znajdują się ścianki wewnętrzne działowe o lekkiej konstrukcji, wydzielające pomieszczenia pomocnicze, które należy rozebrać

## 11.5. Projektowany otwór w stropie

Przed przystąpieniem do wykonania posadowienia szybu dźwigu osobowego dwuprzystankowego, należy dokonać wyznaczenia na stropie nad parterem części (pasma) stropu, która zostanie usunięta. Następnym etapem jest zabezpieczenie przed zarwaniem, sąsiednich pasm stropu po prawej i lewej stronie od pasma usuniętego. Zabezpieczenie należy wykonać z zastosowaniem czterech podpór stalowych o nośności min. 10 kN i doka (dźwigara H20) o długości ok. 3,0m. Ustawienie zabezpieczenia wykonać poprzecznie do kierunku przebiegu belek T27 stanowiących elementy stropu gęsto żebrowego. Następnie należy usunąć od spodu stropu tynk, celem potwierdzenia rozstawu belek – zakłada się, że całkowitemu usunięciu ulegną 3 belki stropu na odcinku ok. 2,28m.



W przypadku występowania innego rozstawu belek stropowych należy skontaktować się z projektantem.

Po wytyczeniu otworu na stropie należy przystąpić do wytyczenia wymiarów koniecznej do usunięcia części posadzki parteru. Zarówno otwór w stropie, jak i wycięcie posadzki parteru wykonać metodą wycinania elementów od góry. Należy wykonać odcięcie belek stropowych z wieńców po obu stronach otworu. Bezwzględnie należy zabezpieczyć otwór w stropie nad parterem przed możliwością upadku osób przebywających na piętrze budynku.

#### 11.6. Projektowane uzupełnienie stropu po usunięciu belek DZ3

Projektuje się uzupełnienie stropu w postaci dwóch dwuteowników z wymianem opartych na ścianach nośnych, z wymianem między dwuteownikami równolegle do otworu szybu platformy. Między dwuteownikami wykonać strop żelbetowy - zbrojenie krzyżowe dołem w postaci prętów  $\varnothing 10$  co 10 cm, na stropie ułożyć styropian posadzkowy 8 cm, folię budowlaną oraz wylewkę betonową 5 cm, oddylatowaną od istniejących warstw posadzki. Całość wykończyć wykładziną homogeniczną w kolorze grafitowym dostosowanym do istniejącej kolorystyki wykładziny w Szkole. Wykładzinę wymienić w powstałej za platformą wnęce- do ściany z oknami. W miejscu łączenia wykładziny starej z nową zastosować wzmocnienie w celu uniknięcia odklejania się wykładziny.

### 12. Warunki ochrony przeciwpożarowej

Spełnienie wymagań rozporządzenia MSWiA z dnia 16 czerwca 2003 w sprawie uzgadniania projektu pod względem p.poż.wg §5.1:

**Ad. 1.** Powierzchnia, wysokość i liczbę kondygnacji;

- Powierzchnia użytkowa parteru i piętra 2182,74 m<sup>2</sup>
- Wysokość pomieszczeń części podlegającej opracowaniu 3,20 m-parter i 3,45 m piętro
- Kubatura parteru i piętra ok.16300 m<sup>3</sup>
- Liczba kondygnacji – obiekt posiada dwie kondygnacje nadziemną i jest częściowo podpiwniczony. Został zaliczony do grupy wysokościowej niskiej (N), platforma dla niepełnosprawnych będzie obsługiwała parter i piętro budynku

**Ad. 2.** Odległość od obiektów sąsiadujących;

W bezpośrednim sąsiedztwie nie są zlokalizowane żadne budynki. Odległość do najbliższego budynku wynosi 44m.

**Ad. 3.** Parametry pożarowe występujących substancji palnych

W obiekcie występują jedynie substancje palne o charakterze ciała stałego np.wykładzina winylowa

**Ad. 4.** Przewidywaną gęstość obciążenia ogniowego

Nie dotyczy budynku kategorii ZL.

**Ad. 5** Kategorię zagrożenia ludzi, przewidywaną liczbę osób na każdej kondygnacji i w poszczególnych pomieszczeniach;

Budynek szkoły w której występują pomieszczenia przeznaczone do przebywania ponad 50 osób zaliczony jest do kat.ZL I.

**Ad. 6** Ocena zagrożenia wybuchem pomieszczeń oraz przestrzeni zewnętrznych; Nie występuje zagrożenie wybuchem.

**Ad. 7** Podział obiektu na strefy pożarowe

Obiekt stanowi jedną strefę pożarową dla parteru i piętra.

Ad.8. Wymagana klasa odporności pożarowej „B”.

- ściany konstrukcyjne R120 – istniejące ściany spełniają ten warunek
- Dach – R30
- strop REI60 –projektowany fragment stropu spełnia te parametry
- ściana wewnętrzna EI30
- przekrycie dachu RE30

Ad. 9 Oświetlenie awaryjno-ewakuacyjne oraz bezpieczeństwa jest zapewnione

Ad. 10 Zabezpieczenie przeciwpożarowe instalacji użytkowych: wentylacyjnej, ogrzewania, elektroenergetycznej – nie stawia się specjalnych wymagań. Instalacja elektryczna jest wyposażona w wyłącznik główny p-poż.

Ad. 11 Budynek jest wyposażony w instalację odgromową.

Ad. 12 Wyposażenie w gaśnice – budynek jest wyposażony w gaśnice w miejscach łatwo dostępnych oznakowanych zgodnie z PN.


Ad. 13 Zaopatrzenie w wodę do zewnętrznego gaszenia pożaru

Wymagane zaopatrzenie wodne do zewnętrznego gaszenia pożaru jest spełnione.

mgr inż. arch. Ewa Sytek  
uprawniona w budowlanej  
w specjalności architektonicznej  
do projektowania bez ograniczeń  
nr WP-OfA/OKI/Up3/66/2009

mgr inż. arch. Ewa Sytek - Zakrzewo  
[Signature]



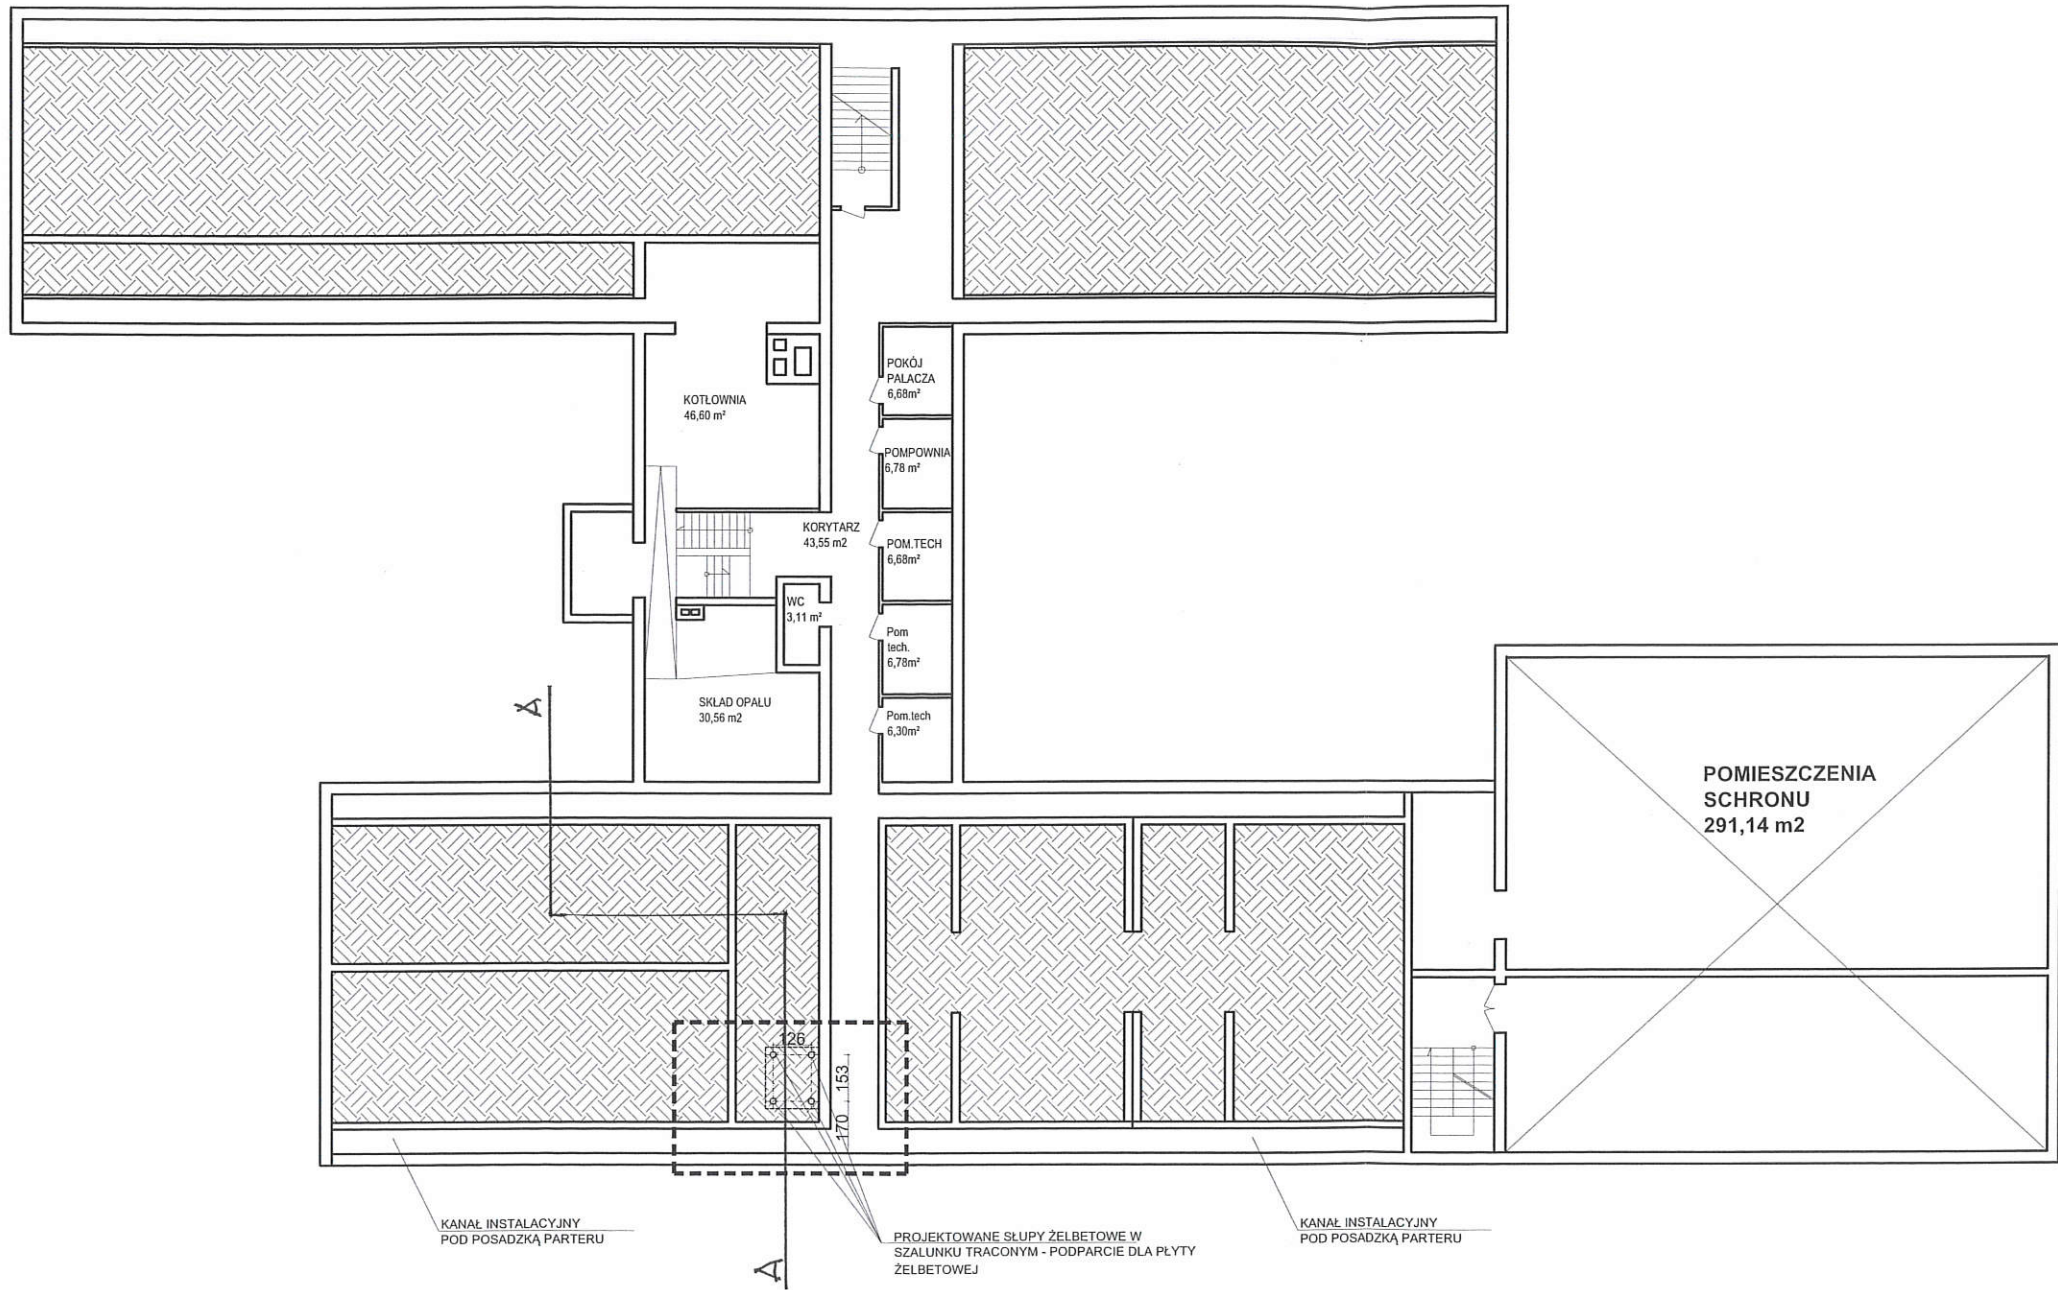


| Nazwa pomieszczenia | powierzchnia użytkowa |
|---------------------|-----------------------|
| korytarz            | 43,55                 |
| kotłownia           | 46,6                  |
| skład opału         | 30,56                 |
| pokój palacza       | 6,68                  |
| pompownia           | 6,78                  |
| pom.tech            | 6,68                  |
| pom.tech            | 6,78                  |
| pom.tech            | 6,3                   |
| wc                  | 3,11                  |
| łącznie pow. piwnic | 157,04                |

----- ZAKRES OPRACOWANIA

UWAGI  
INWENTARYZACJĘ WYKONANO NA PODSTAWIE ARCHIWALNYCH PROJEKTÓW BUDYNKU SZKOŁY. NIEKTÓRE POMIESZCZENIA MOGĄ BYĆ UŻYTKOWANE INACZEJ NIŻ OPISANO. NIE WPŁYWA TO NA REALIZACJĘ INWESTYCJI - OBSZAR OBJĘTY OPRACOWANIEM OZNACZONO PRZERYWANĄ LINIĄ  
UWAGA:  
Na podstawie archiwalnego projektu budowlanego budynku szkoły w Kotomierzu ustalono istnienie stropu gestożebrowego GZ na belkach T27.

|   |   |   |                                                    |
|---|---|---|----------------------------------------------------|
| INWESTOR:<br><b>GMINA DOBR CZ</b><br><b>UL. DŁUGA 50, 86-022 DOBR CZ</b>                                                                                  |   |   |                                                    |
| JEDNOSTKA OPRACOWANIA PROJEKTU:<br><b>SYTEK PROJEKTY</b>                                                                                                  |   | Ewa Sytek. ul. Andersena 3a, 85-792 Bydgoszcz<br>projekty@sytek.pl, tel. +48 504-78-48-85<br>NIP 784-214-80-08, REGON 300304825 |                                                    |
| PRZEDSIĘWZIĘCIE: <b>PRZEBUDOWA SZKOŁY PODSTAWOWEJ W KOTOMIERZU POLEGAJĄCA NA BUDOWIE PLATFORMY DLA NIEPEŁNOSPRAWNYCH WRAZ Z INFRASTRUKTURĄ WEWNĘTRZNĄ</b> |   |   |                                                    |
| STADIUM: <b>PROJEKT ARCH.-BUDOWLANY</b>   |   | BRANŻA: <b>ARCHITEKTURA</b>   |                                                    |
| TYTUŁ RYSUNKU: <b>RZUT PIWNIC - LOKALIZACJA PLATFORMY DLA NIEPEŁNOSPRAWNYCH</b>                                                                           |   |   |                                                    |
| FUNKCJA:   | IMIE I NAZWISKO/UPRAWNIENIA:   | PODPIS:   | DATA:                                              |
| PROJEKTANT:   | <b>mgr inż. arch. Ewa Sytek</b><br>upr. nr: WP-01A/OKK/UpB/66/2009<br><small>Uprawnienia do projektowania w specjalności architektonicznej bez ograniczeń</small>      |   | 2021.10.26                                         |
| SPRAWDZIŁ:   | <b>mgr inż. arch. Emilia Kuhn-Zakurzevska</b><br>upr.KPOKK IARP 12/2015<br><small>Uprawnienia do projektowania w specjalności architektonicznej bez ograniczeń</small> |   | SKALA:<br><b>1:250</b><br>NR RYSUNKU:<br><b>A1</b> |



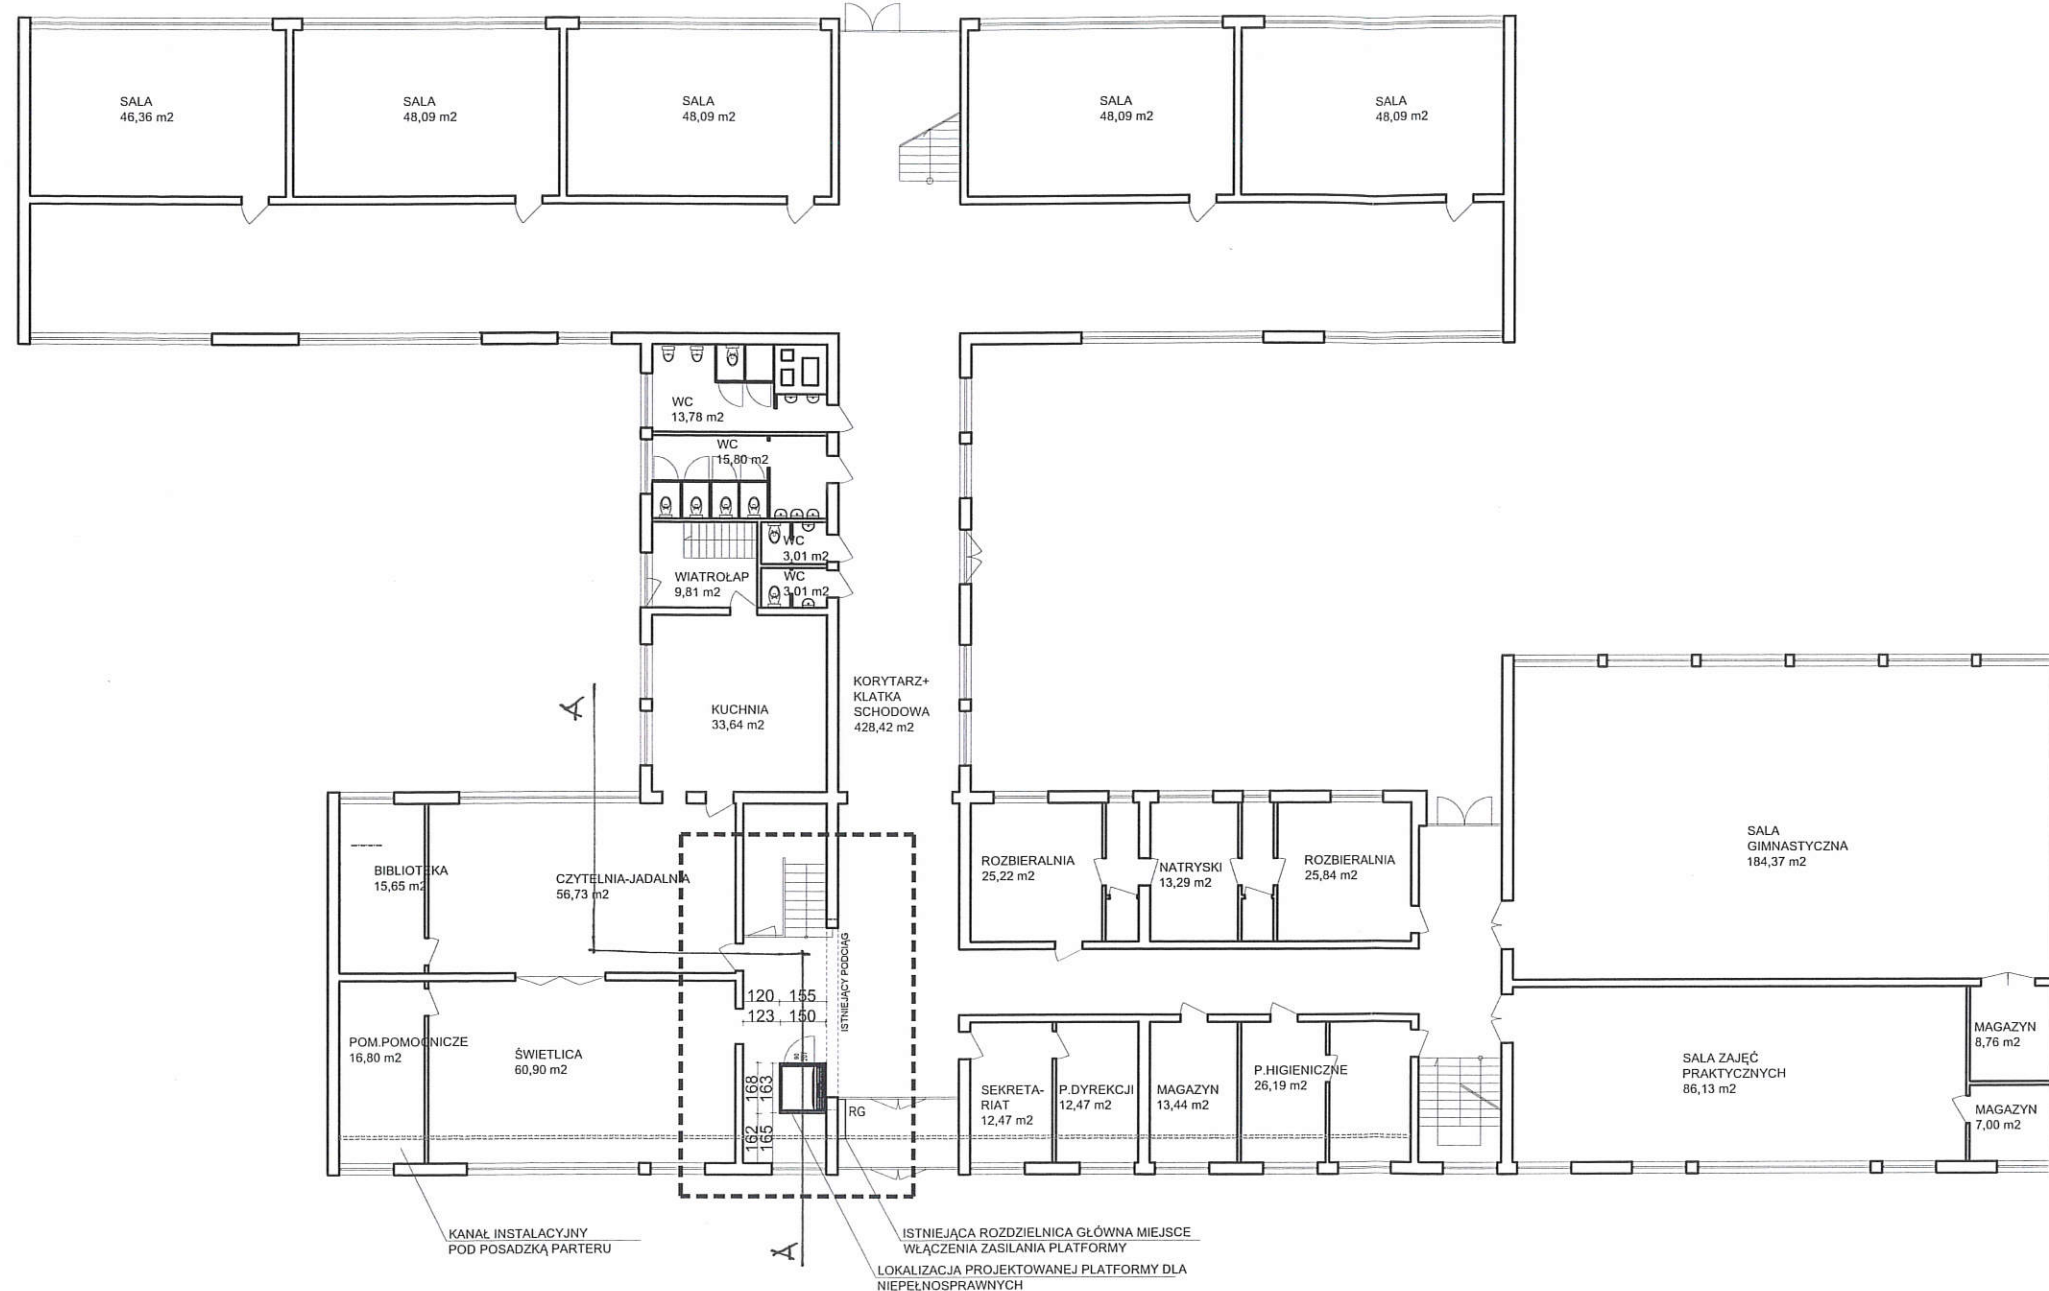

| Nazwa pomieszczenia     | powierzchnia użytkowa |
|-------------------------|-----------------------|
| sala 1                  | 46,36                 |
| sala 2                  | 48,09                 |
| sala 3                  | 48,09                 |
| sala 4                  | 48,09                 |
| sala 5                  | 48,09                 |
| korytarz                | 428,42                |
| wc                      | 13,78                 |
| wc                      | 15,8                  |
| wc                      | 3,01                  |
| wc                      | 3,01                  |
| wiatrołap               | 9,81                  |
| kuchnia                 | 33,64                 |
| czytelnia+jadalnia      | 56,73                 |
| światlica               | 60,9                  |
| pom.pomocnicze          | 16,8                  |
| biblioteka              | 15,65                 |
| rozbieralnia            | 25,22                 |
| natryski                | 13,29                 |
| rozbieralnia            | 25,84                 |
| sekretariat             | 12,47                 |
| p.dyrekcji              | 12,47                 |
| magazyn                 | 13,44                 |
| p.higieniczne           | 26,19                 |
| sala gimnastyczna       | 184,37                |
| sala zajęć praktycznych | 86,13                 |
| magazyn                 | 8,76                  |
| magazyn                 | 7                     |
| łącznie pow. parteru    | 1311,45               |

Załącznik do decyzji  
znak WB.6740.2606.2021  
z dnia 01.12.2021

----- ZAKRES OPRACOWANIA


#### UWAGI

INWENTARYZACJĘ WYKONANO NA PODSTAWIE ARCHIWALNYCH PROJEKTÓW BUDYNKU SZKOŁY. NIEKTÓRE POMIESZCZENIA MOGĄ BYĆ UŻYTKOWANE INACZEJ NIŻ OPISANO. NIE WPŁYWA TO NA REALIZACJĘ INWESTYCJI - OBSZAR OBJĘTY OPRACOWANIEM OZNACZONO PRZERYWANĄ LINIĄ UWAGA:

Na podstawie archiwalnego projektu budowlanego budynku szkoły w Kotomierzu ustalono istnienie stropu gęstożebrowego GZ na belkach T27.

|   |   |   |                                   |
|---|---|---|-----------------------------------|
| INWESTOR:<br><b>GMINA DOBR CZ</b><br><b>UL. DŁUGA 50, 86-022 DOBR CZ</b>                                                                           |   |   |                                   |
| JEDNOSTKA OPRACOWANIA PROJEKTU:   | <b>SYTEK PROJEKTY</b>   | Ewa Sytek, ul. Andersena 3a, 85-792 Bydgoszcz<br>projekty@sytek.pl, tel. +48 504-78-48-85<br>NIP 784-214-80-08, REGON 300304825 |                                   |
| PRZEDSIĘWZIECIE: PRZEBUDOWA SZKOŁY PODSTAWOWEJ W KOTOMIERZU POLEGAJĄCA NA BUDOWIE PLATFORMY DLA NIEPEŁNOSPRAWNYCH WRAZ Z INFRASTRUKTURĄ WEWNĘTRZNĄ |   |   |                                   |
| STADIUM:   | PROJEKT ARCH.-BUDOWLANY   | BRANŻA:   | ARCHITEKTURA                      |
| TYTUŁ RYSUNKU:<br><b>RZUT PARTERU - LOKALIZACJA PLATFORMY DLA NIEPEŁNOSPRAWNYCH</b>                                                                |   |   |                                   |
| FUNKCJA:   | IMIE I NAZWISKO/UPRAWNIENIA:   | PODPIS:   | DATA:                             |
| PROJEKTANT:   | <b>mgr inż. arch. Ewa Sytek</b><br>upr. nr: WP-01A/OKK/UpB/66/2009<br>Uprawnienia do projektowania w specjalności architektonicznej bez ograniczeń      |   | 2021.10.26                        |
| SPRAWDZIŁ:   | <b>mgr inż. arch. Emilia Kuhn-Zakurzewska</b><br>upr.KPOKK IARP 12/2015<br>Uprawnienia do projektowania w specjalności architektonicznej bez ograniczeń |   | 1:250<br>NR RYSUNKU:<br><b>A2</b> |

RZECZOZNAWCA DO SPRAW ZABEZPIECZEŃ PRZECIWOPOŻAROWYCH  
Andrzej Ślusarek, Nr upr. 331/96  
BYDGOSZCZ, dn. 8.11.2021  
Zgodność projektu z wymaganiami ochrony przeciwpożarowej stwierdzam  
bez uwag z uwagami:

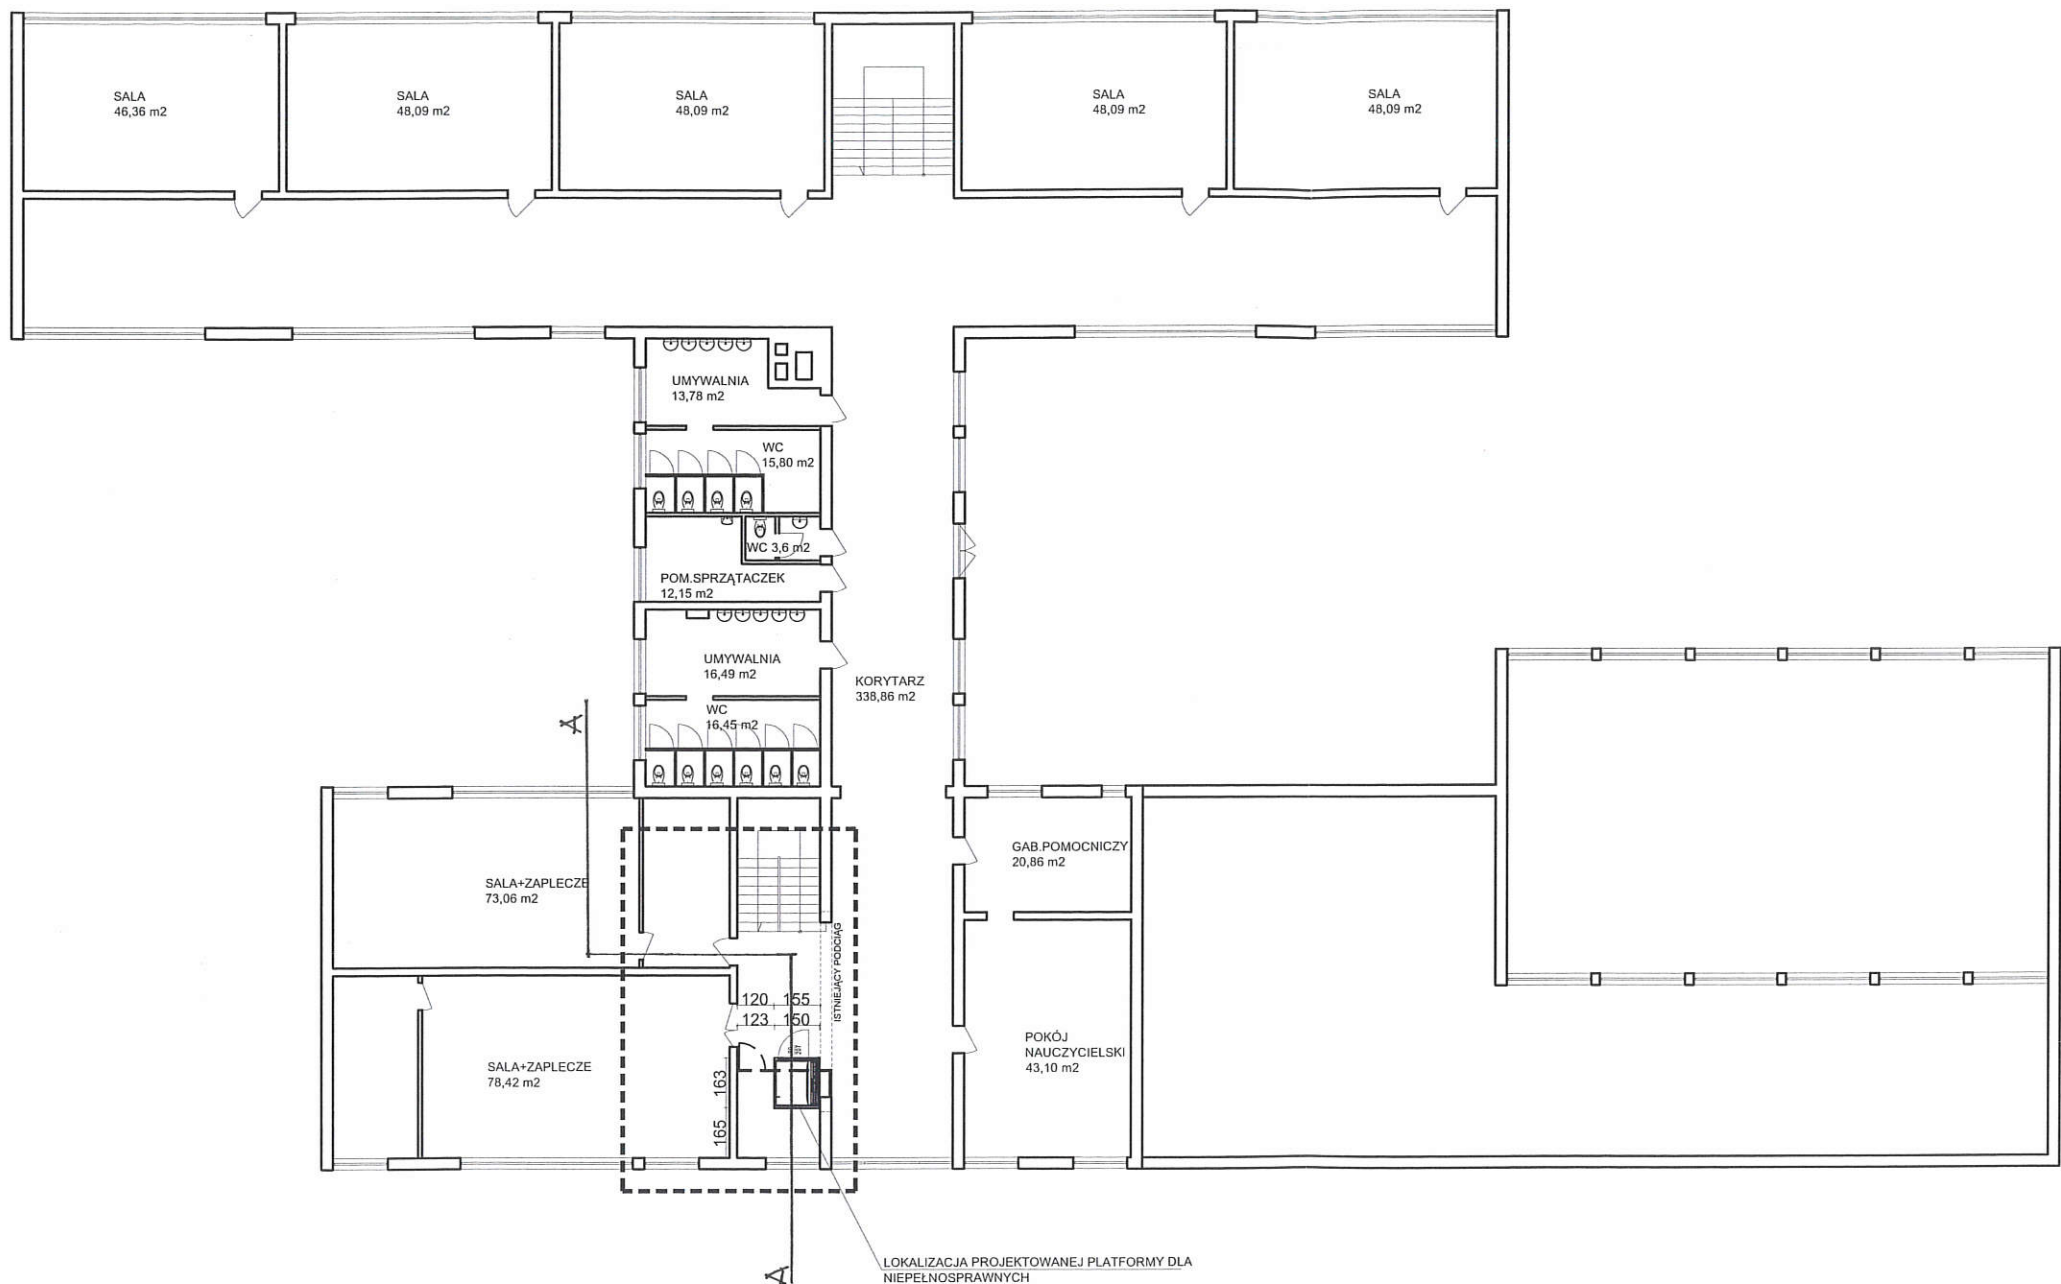

----- ZAKRES OPRACOWANIA  
=== ŚCIANKI DO ROZBIÓRKI


| Nazwa pomieszczenia   | powierzchnia użytkowa |
|-----------------------|-----------------------|
| sala 1                | 46,36                 |
| sala 2                | 48,09                 |
| sala 3                | 48,09                 |
| sala 4                | 48,09                 |
| sala 5                | 48,09                 |
| korytarz              | 338,86                |
| umywalnia             | 13,78                 |
| wc                    | 15,8                  |
| pom.sprzątaczek       | 12,15                 |
| wc                    | 3,6                   |
| umywalnia             | 16,49                 |
| wc                    | 16,45                 |
| sala+zaplecze         | 73,06                 |
| sala+zaplecze         | 78,42                 |
| gab.pomocniczy        | 20,86                 |
| pokój nauczycielski   | 43,1                  |
| łącznie pow. 1 piętra | 871,29                |

**UWAGI**  
INWENTARYZACJĘ WYKONANO NA PODSTAWIE ARCHIWALNYCH PROJEKTÓW BUDYNKU SZKOŁY. NIEKTÓRE POMIESZCZENIA MOGĄ BYĆ UŻYTKOWANE INACZEJ NIŻ OPISANO. NIE WPŁYWA TO NA REALIZACJĘ INWESTYCJI - OBSZAR OBJĘTY OPRACOWANIEM OZNACZONO PRZERYWANĄ LINIĄ

**UWAGA:**  
Na podstawie archiwalnego projektu budowlanego budynku szkoły w Kotomierzu ustalono istnienie stropu gęstożebrowego GZ na belkach T27.

|   |   |   |                                             |
|---|---|---|---------------------------------------------|
| INWESTOR:<br><b>GMINA DOBR CZ</b><br><b>UL. DŁUGA 50, 86-022 DOBR CZ</b>                                                                           |   |   |                                             |
| JEDNOSTKA OPRACOWANIA PROJEKTU:<br><b>SYTEK PROJEKTY</b>                                                                                           |   | Ewa Sytek, ul. Andersena 3a, 85-792 Bydgoszcz<br>projekty@sytek.pl, tel. +48 504-78-48-85<br>NIP 784-214-80-08, REGON 300304825 |                                             |
| PRZEDSIĘWZIĘCIE: PRZEBUDOWA SZKOŁY PODSTAWOWEJ W KOTOMIERZU POLEGAJĄCA NA BUDOWIE PLATFORMY DLA NIEPEŁNOSPRAWNYCH WRAZ Z INFRASTRUKTURĄ WEWNĘTRZNĄ |   |   |                                             |
| STADIUM: PROJEKT ARCH.-BUDOWLANY   |   | BRANŻA: ARCHITEKTURA   |                                             |
| TYTUŁ RYSUNKU: RZUT PIĘTRA - LOKALIZACJA PLATFORMY DLA NIEPEŁNOSPRAWNYCH                                                                           |   |   |                                             |
| FUNKCJA:   | IMIE I NAZWISKO/UPRAWNIENIA:   | PODPIS:   | DATA:                                       |
| PROJEKTANT:   | mgr inż. arch. Ewa Sytek<br>upr. nr: WP-OIA/OKK/UpB/66/2009<br>Uprawnienia do projektowania w specjalności architektonicznej bez ograniczeń      |   | 2021.10.26                                  |
| SPRAWDZIŁ:   | mgr inż. arch. Emilia Kuhn-Zakurzevska<br>upr.KPOKK IARP 12/2015<br>Uprawnienia do projektowania w specjalności architektonicznej bez ograniczeń |   | SKALA:<br>1:250<br>NR RYSUNKU:<br><b>A3</b> |



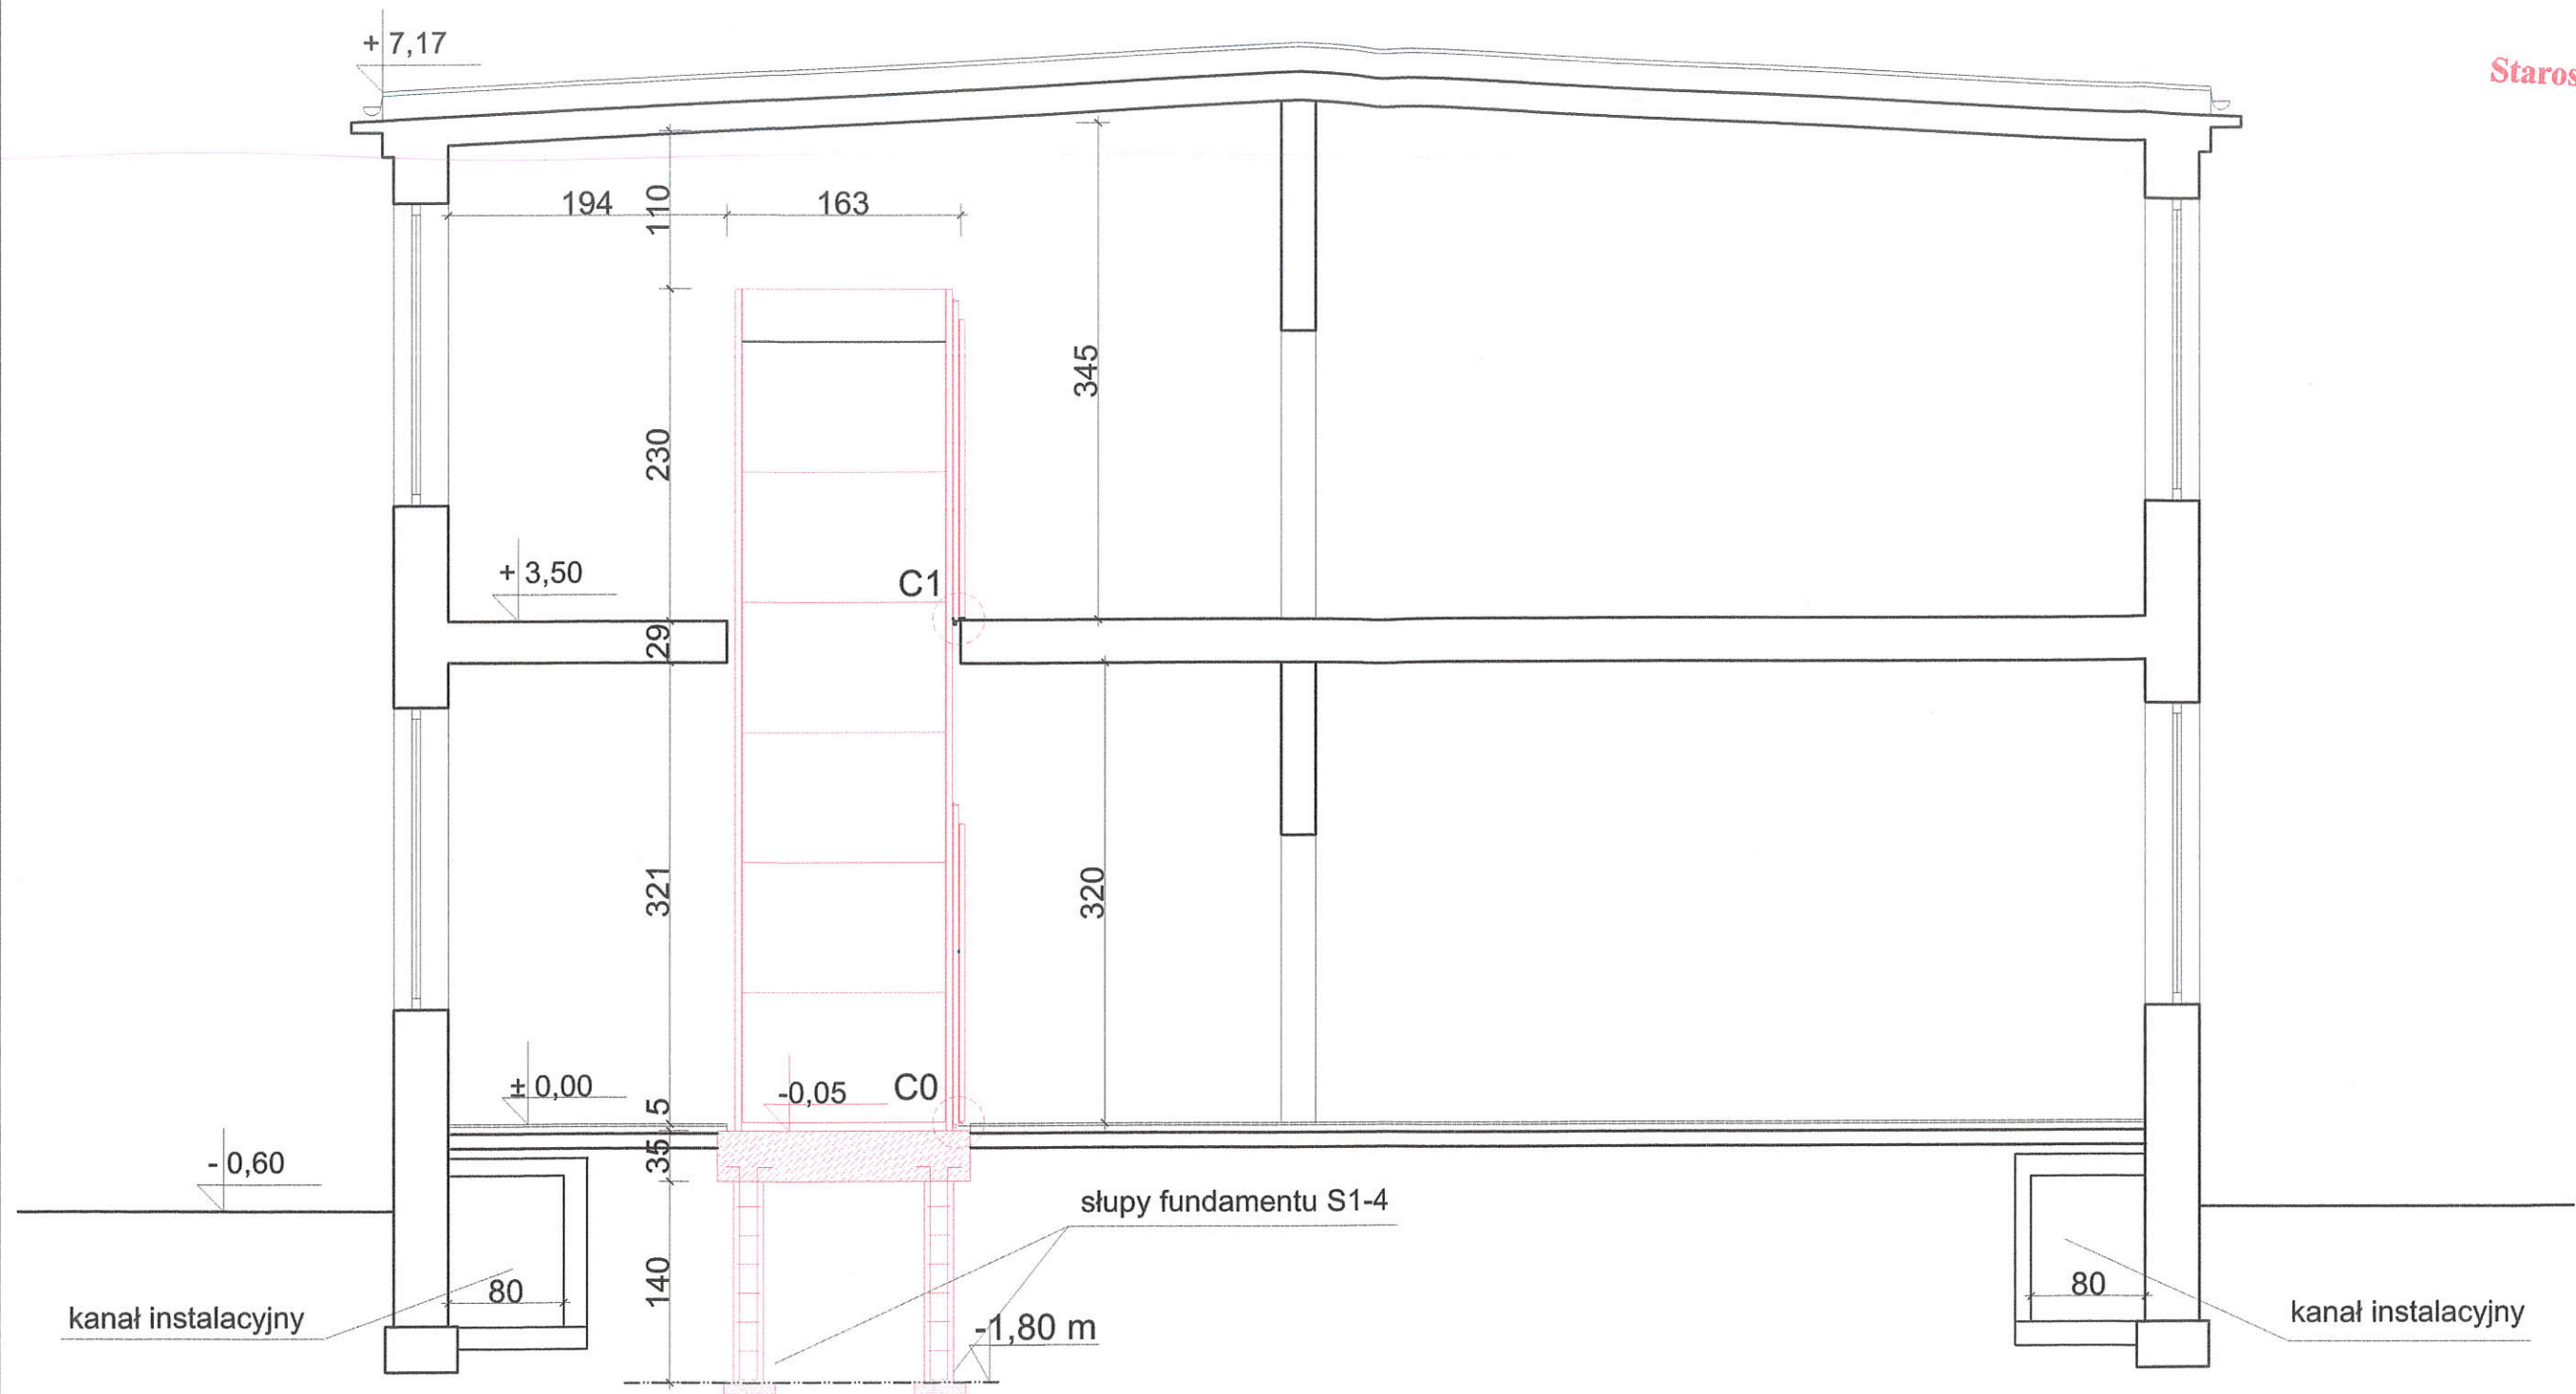


PRZEKRÓJ A-A

CZĘŚĆ PROJEKTOWANA


UWAGA:  
Na podstawie archiwalnego projektu budowlanego budynku szkoły w Kotomierzu ustalono istnienie stropu gęstożebrowego GZ na belkach T27.

|   |   |   |                          |
|---|---|---|--------------------------|
| INWESTOR:<br><b>GMINA DOBR CZ</b><br><b>UL. DŁUGA 50, 86-022 DOBR CZ</b>                                                                                  |   |   |                          |
| JEDNOSTKA OPRACOWANIA PROJEKTU:<br><b>SYTEK PROJEKTY</b>                                                                                                  |   | Ewa Sytek, ul. Andrzeja 3a, 65-792 Bydgoszcz<br>projekty@sytek.pl, tel. +48 504-78-48-65<br>NIP 784-214-80-08, REGON 300304826 |                          |
| PRZEDSIĘWZIĘCIE: <b>PRZEBUDOWA SZKOŁY PODSTAWOWEJ W KOTOMIERZU POLEGAJĄCA NA BUDOWIE PLATFORMY DLA NIEPEŁNOSPRAWNYCH WRAZ Z INFRASTRUKTURĄ WEWNĘTRZNĄ</b> |   |   |                          |
| STADIUM: <b>PROJEKT TECHNICZNY</b>   |   | BRANŻA: <b>ARCHITEKTURA</b>   |                          |
| TYTUŁ RYSUNKU: <b>PRZEKRÓJ PRZEZ BUDYNEK W MIEJSCU LOKALIZACJI PLATFORMY DLA NIEPEŁNOSPRAWNYCH</b>                                                        |   |   |                          |
| FUNKCJA:   | IMIE I NAZWISKOUPRAWNIENIA:   | PODPIS:   | DATA:                    |
| PROJEKTANT:   | <b>mgr inż. arch. Ewa Sytek</b><br>upr. nr: WP-OIA/OKK/UpB/66/2009<br><small>Uprawnienia do projektowania w specjalności architektonicznej bez ograniczeń</small>       |   | <b>2021.10.26</b>        |
| SPRAWDZIŁ:   | <b>mgr inż. arch. Emilia Kuhn-Zakurzevska</b><br>upr. KPOKK IARP 12/2015<br><small>Uprawnienia do projektowania w specjalności architektonicznej bez ograniczeń</small> |   | <b>1:50</b>              |
|   |   |   | NR RYSUNKU:<br><b>A4</b> |

FRAGMENT RZUTU PARTERU BUDYNKU Z MIEJSCEM  
LOKALIZACJI FUNDAMENTU POD SZYB DŹWIGU  
OSOBOWEGO

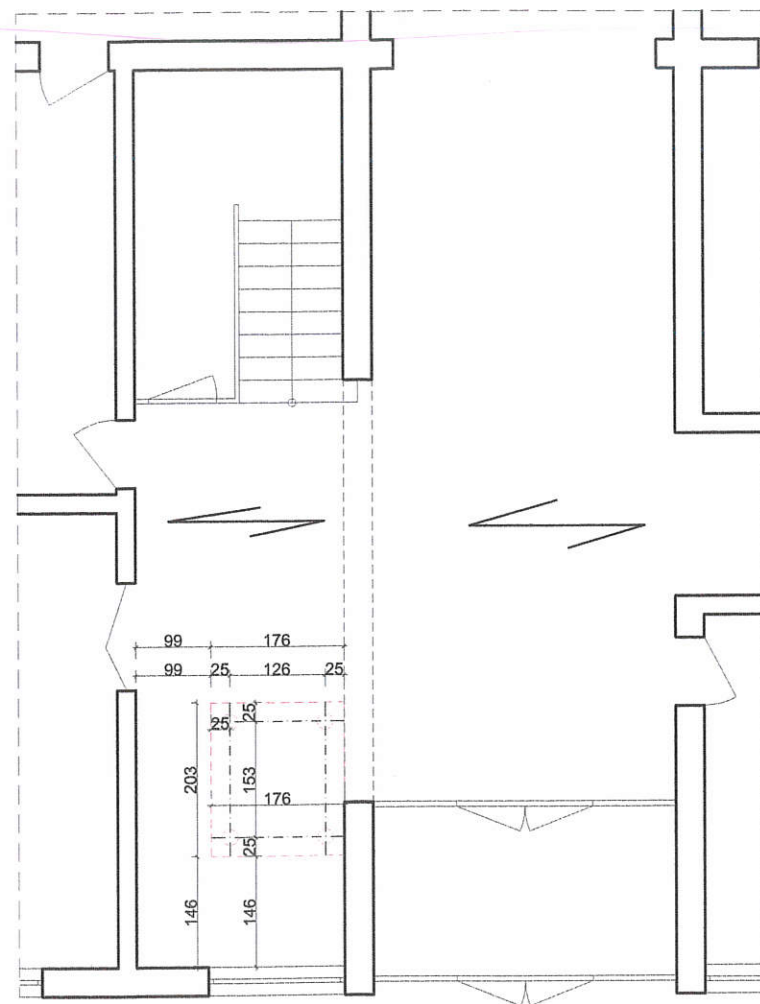


FRAGMENT RZUTU PIĘTRA BUDYNKU Z MIEJSCEM  
LOKALIZACJI DŹWIGU OSOBOWEGO

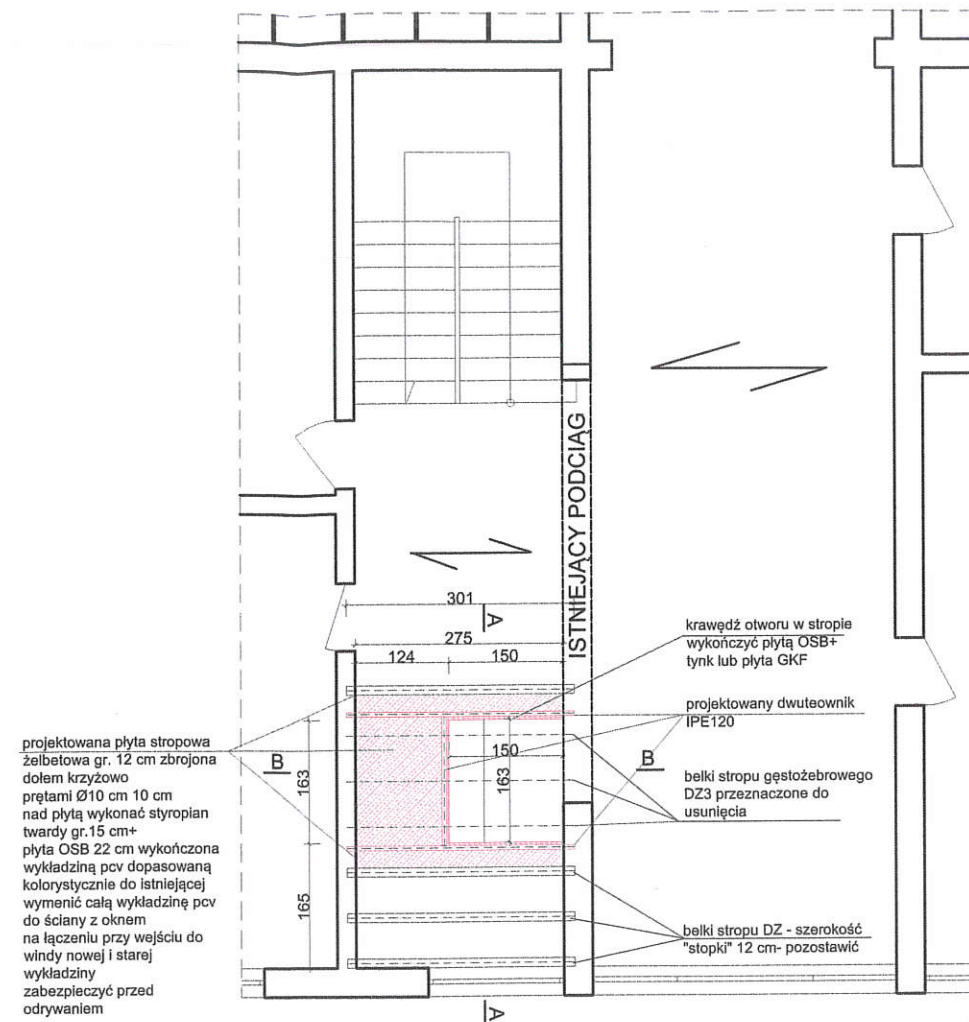

Starosta Bydgoski

CZĘŚĆ PROJEKTOWANA

CZĘŚĆ PROJEKTOWANA

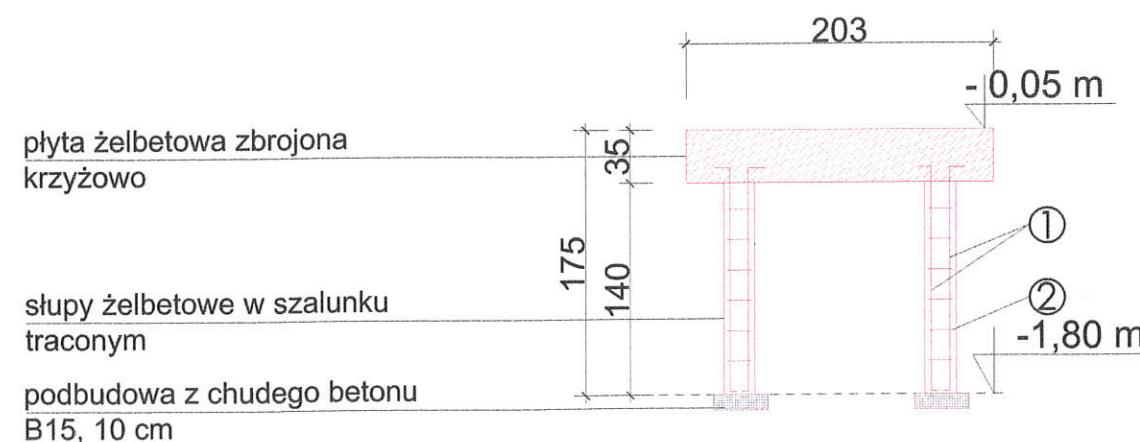

zbrojenie słupa

① 16xØ12

Zbrojenie główne: 4x16szt.=64 szt.  
=> Ø12 mm => 64x1.55m =  
99,2 m x 0.888=88.1 kg

② Ø6, co  
20cm


Ø18 cm

Strzemiona okrągłe ze stali A-0,  
Ø 6 mm, l= 0.65m co 20 cm =>  
4x 0,65x 6=15.6 x 0.222=3.46kg.  
rozstaw strzemion co 20 cm.


**UWAGA:**  
Na podstawie archiwalnego projektu budowlanego  
budynku szkoły w Kotomierzu ustalono istnienie  
stropu gęstożebrowego GZ na belkach T27.

|   |   |   |                     |
|---|---|---|---------------------|
| INWESTOR:<br><b>GMINA DOBRZCZ</b><br><b>UL. DŁUGA 50, 86-022 DOBRZCZ</b>                                                                                          |   |   |                     |
| JEDNOSTKA<br>OPRACOWANIA<br>PROJEKTU:   | <b>SYTEK<br/>PROJEKTY</b>   | Ewa Sytek, ul. Andersena 3a, 65-792 Bydgoszcz<br>projekty@sytek.pl, tel. +48 504-78-48-85<br>NIP 784-214-80-08, REGON 300304826 |                     |
| PRZEDSIĘWZIECIE: <b>PRZEBUDOWA SZKOŁY PODSTAWOWEJ W KOTOMIERZU POLEGAJĄCA NA<br/>BUDOWIE PLATFORMY DLA NIEPEŁNOSPRAWNYCH WRAZ Z<br/>INFRASTRUKTURĄ WEWNĘTRZNA</b> |   |   |                     |
| STADIUM:   | <b>PROJEKT ARCH.-BUDOWLANY</b>   | BRANŻA:   | <b>ARCHITEKTURA</b> |
| TYTUŁ RYSUNKU:<br><b>FUNDAMENT SZYBU WINDY I PODPORY STROPU</b>                                                                                                   |   |   |                     |
| FUNKCJA:   | IMIĘ I NAZWISKO/UPRAWNIENIA:   | PODPIS:   | DATA:               |
| PROJEKTANT:   | <b>mgr inż. arch. Ewa Sytek</b><br>upr. nr: WP-OIA/OKK/UpB/66/2009<br>Uprawnienia do projektowania w specjalności architektonicznej bez ograniczeń       |   | 2021.10.26          |
| SPRAWDZIŁ:   | <b>mgr inż. arch. Emilia Kuhn-Zakurczewska</b><br>upr.KPOKK IARP 12/2015<br>Uprawnienia do projektowania w specjalności architektonicznej bez ograniczeń |   | 1:100<br><b>A5</b>  |



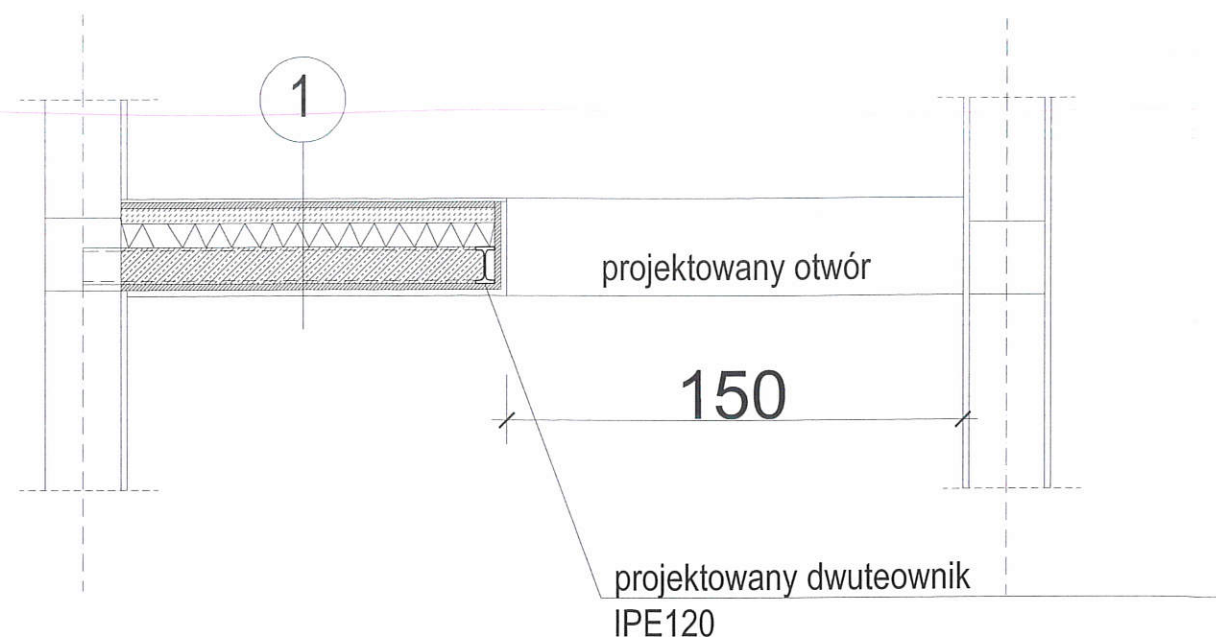

PRZEKRÓJ B-B PRZEZ STROP

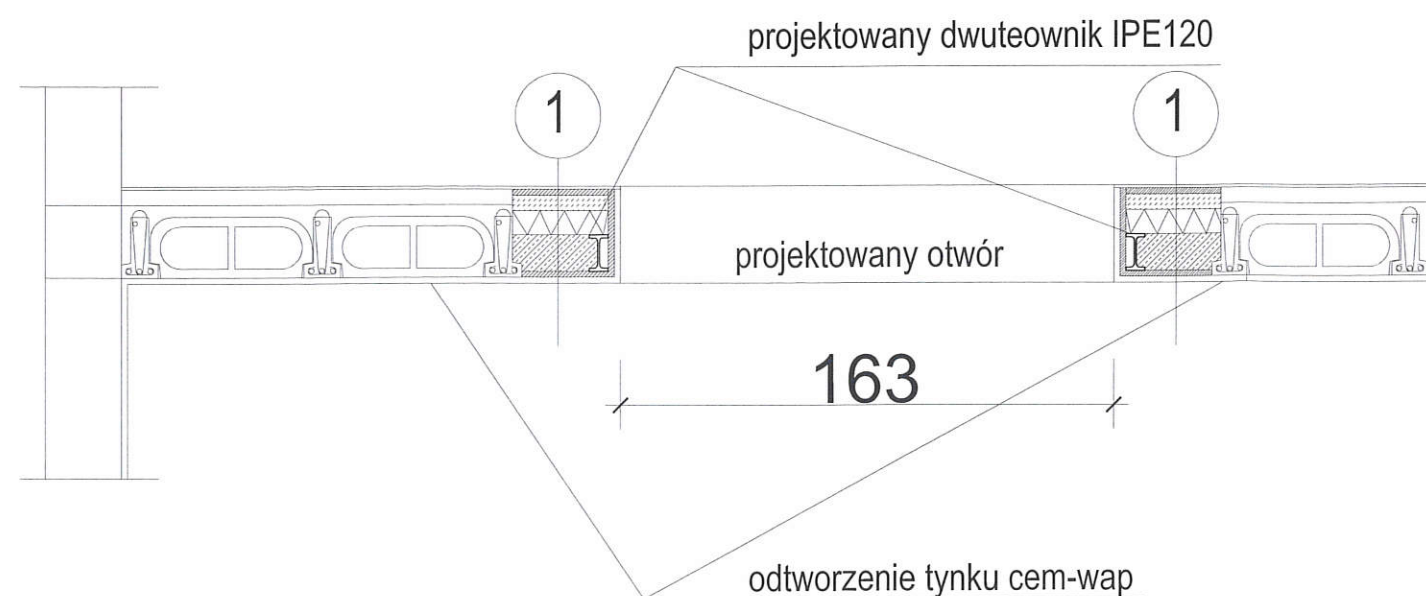

PRZEKRÓJ A-A PRZEZ STROP

# 1- UKŁAD WARSTW

wykładzina pcv  
 płyta OSB 22 mm  
 wylewka betonowa 5 cm  
 folia budowlana  
 styropian twardy 8 cm  
 strop żelbetowy gr. 12 cm  
 zbrojony krzyżowo Ø10 cm 10

UWAGA:  
 Na podstawie archiwalnego projektu budowlanego budynku szkoły w Kotomierzu ustalono istnienie stropu gęstożebrowego GZ na belkach T27.

INWESTOR: **GINA DOBRZ**  
 UL. DŁUGA 50, 86-022 DOBRZ

JEDNOSTKA OPRACOWANIA PROJEKTU: **SYTEK PROJEKTY**  
 Ewa Sytek, ul. Andersena 3a, 85-792 Bydgoszcz  
 projekty@sytek.pl, tel. +48 504-78-48-85  
 NIP 784-214-80-08, REGON 300304825

PRZEDSIĘWZIECIE: **PRZEBUDOWA SZKOŁY PODSTAWOWEJ W KOTOMIERZU POLEGAJĄCA NA BUDOWIE PLATFORMY DLA NIEPEŁNOSPRAWNYCH WRAZ Z INFRASTRUKTURĄ WEWNĘTRZNĄ**


STADIUM: **PROJEKT ARCH.-BUDOWLANY** BRANŻA: **ARCHITEKTURA**

TYTUŁ RYSUNKU: **PRZEKRÓJ PRZEZ STROP**


|             |   |         |                               |
|-------------|---|---------|-------------------------------|
| FUNKCJA:    | IMIE I NAZWISKO/UPRAWNIENIA:   | PODPIS: | DATA:                         |
| PROJEKTANT: | <b>mgr inż. arch. Ewa Sytek</b><br>upr. nr: WP-OIA/OKK/UpB/66/2009<br>Uprawnienia do projektowania w specjalności architektonicznej bez ograniczeń      |         | 2021.10.26                    |
| SPRAWDZIŁ:  | <b>mgr inż. arch. Emilia Kuhn-Zakurzeńska</b><br>upr.KPOKK IARP 12/2015<br>Uprawnienia do projektowania w specjalności architektonicznej bez ograniczeń |         | 1:25<br>NR RYSUNKU: <b>A5</b> |

Wymiar otworu arkusz 2,  
siły arkusz 3


\*Przycięty panel  
\*\*Specjalny panel

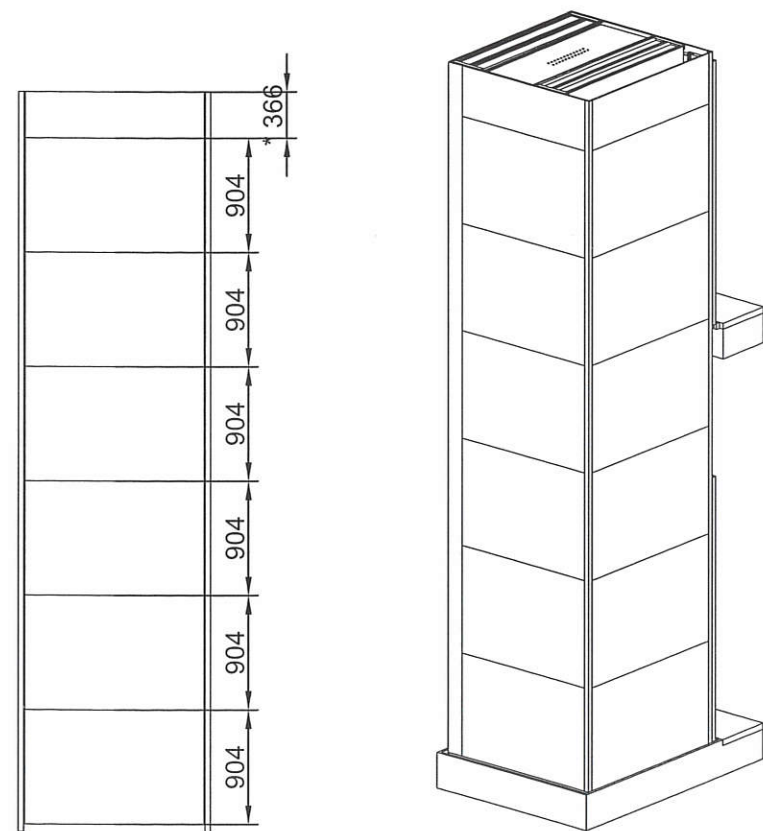

E  
Nazwa, ściana drzwi:  
E=Ośłona napędu

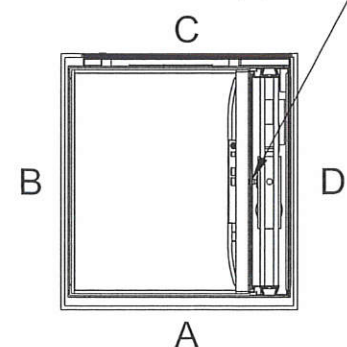

## RYSUNKI NA PODSTAWIE WYTYCZNYCH PRODUCENTA

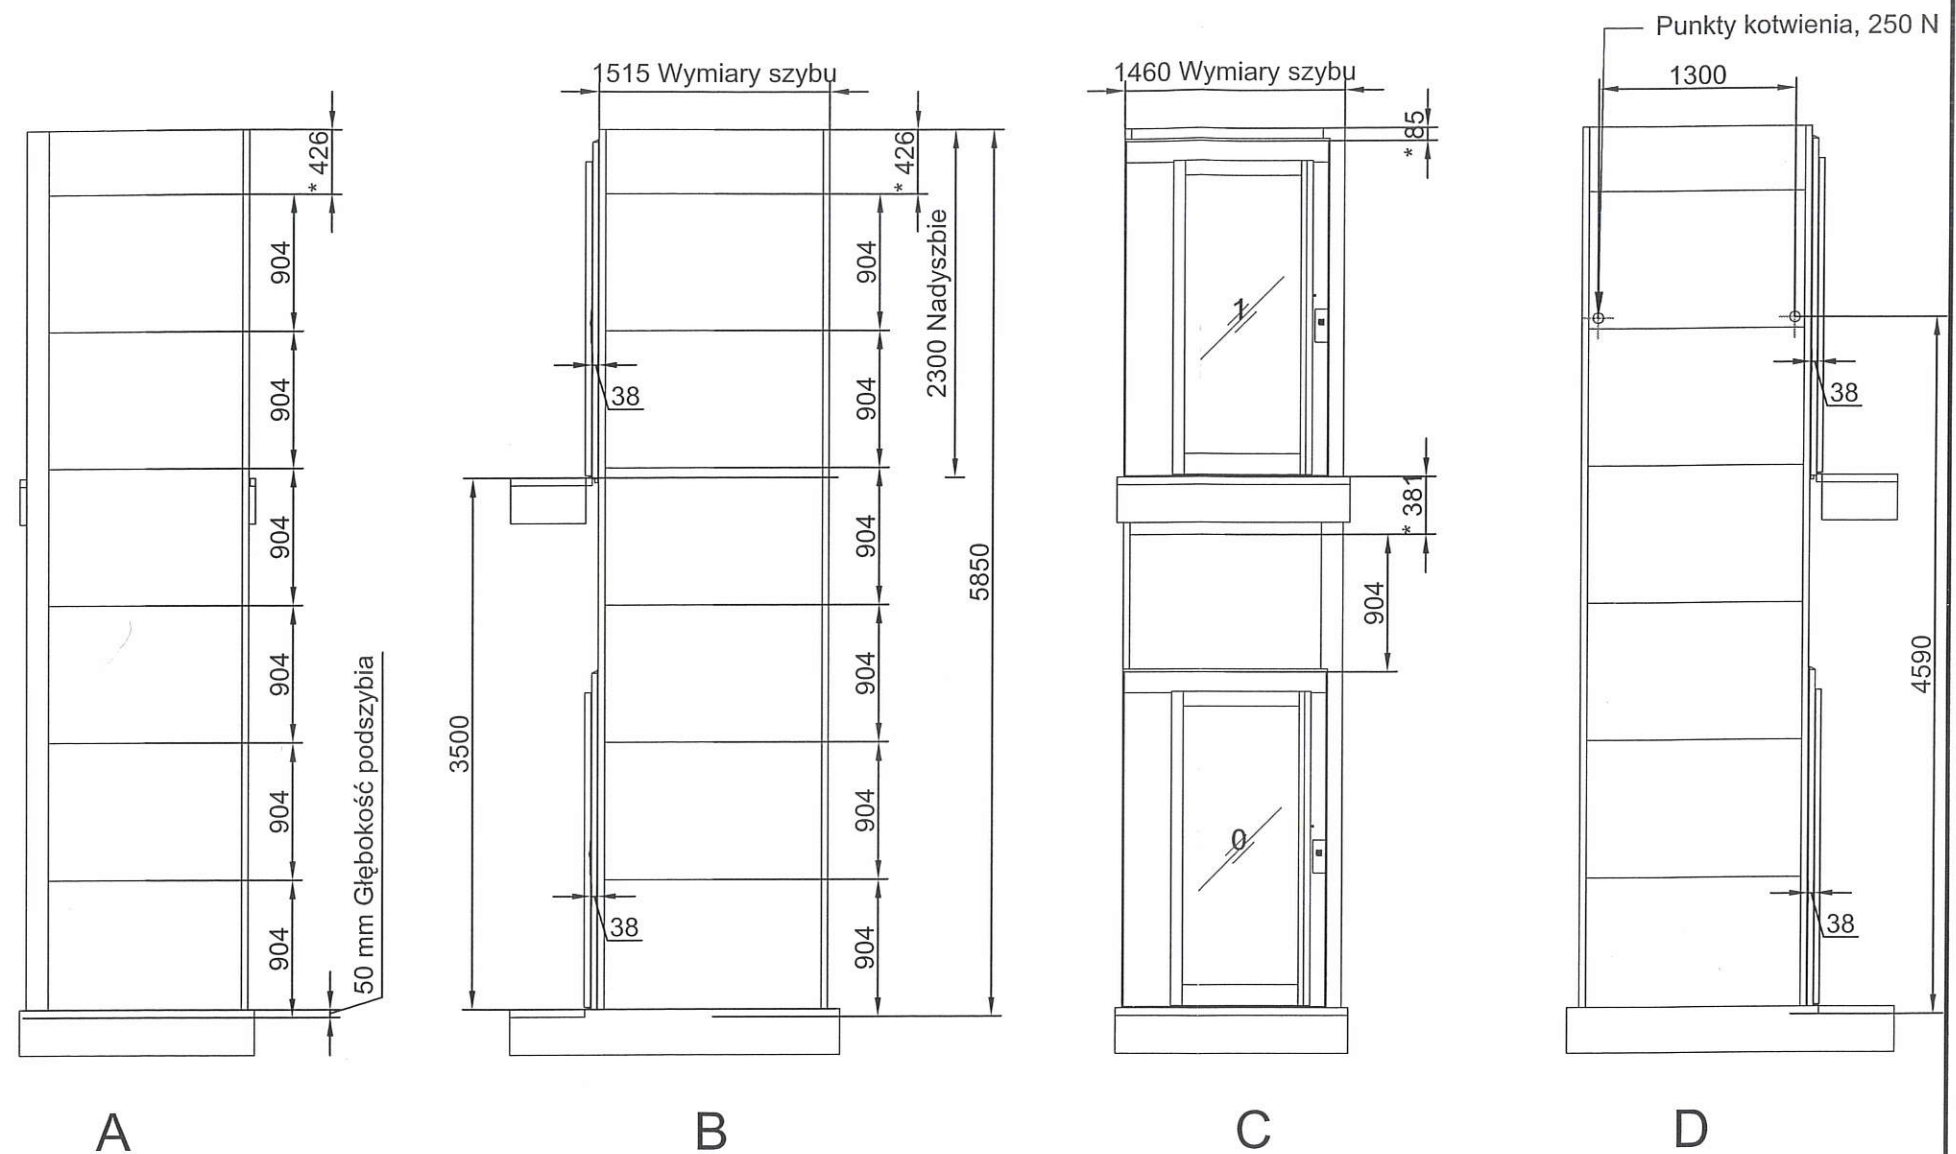


|   |   |                      |                                      |
|---|---|----------------------|--------------------------------------|
| INWESTOR:<br>GMINA DOBRZC<br>UL. DŁUGA 50, 86-022 DOBRZC                                                                                                 |   |                      |                                      |
| JEDNOSTKA<br>OPRACOWANIA<br>PROJEKTU:   |   | SYTEK<br>PROJEKTY    |                                      |
| PRZEDSIĘWZIĘCIE: PRZEBUDOWA SZKOŁY PODSTAWOWEJ W KOTOMIERZU POLEGAJĄCA NA<br>BUDOWIE PLATFORMY DLA NIEPEŁNOSPRAWNYCH WRAZ Z<br>INFRASTRUKTURĄ WEWNĘTRZNĄ |   |                      |                                      |
| STADIUM: PROJEKT ARCH-BUDOWLANY   |   | BRANŻA: ARCHITEKTURA |                                      |
| TYTUŁ RYSUNKU: SCHEMAT PLATFORMY NA PODSTAWIE WYTYCZNYCH<br>PRODUCENTA                                                                                   |   |                      |                                      |
| FUNKCJA:   | IMIE I NAZWISKO/UPRAWNIENIA:   | PODPIS:              | DATA:                                |
| PROJEKTANT:   | mgr inż. arch. Ewa Sytek<br>upr. nr: WP-OIA/OKK/UpB/66/2009<br>Uprawnienia do projektowania w<br>specjalności architektonicznej bez ograniczeń       |                      | 2021.10.26                           |
| SPRAWDZIŁ:   | mgr inż. arch. Emilia Kuhn-Zakurczewska<br>upr.KPOKK IARP 12/2015<br>Uprawnienia do projektowania w specjalności<br>architektonicznej bez ograniczeń |                      | SKALA:<br>1:100<br>NR RYSUNKU:<br>A7 |




Wymiary otworu w stropie

Wymiary gotowego szybu


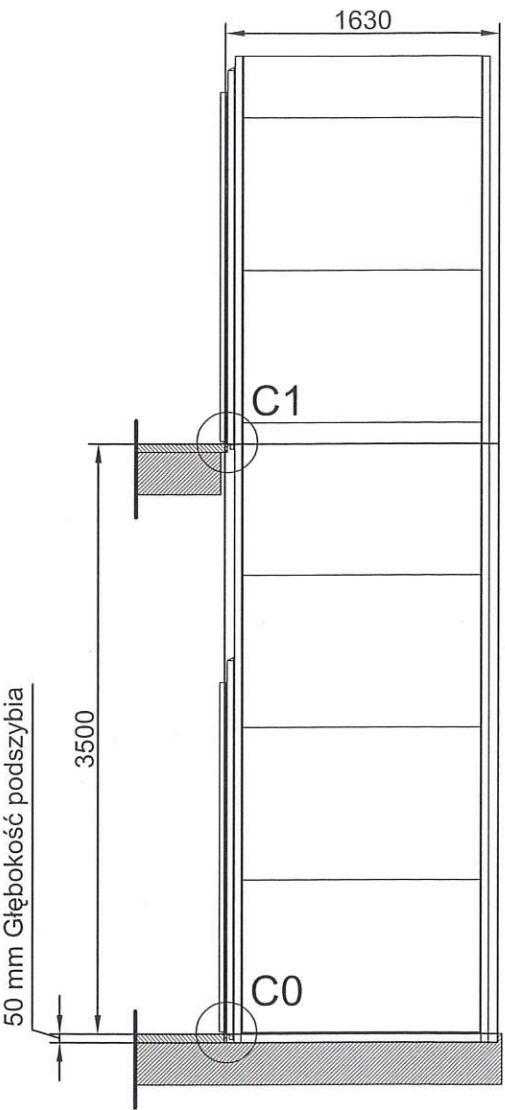


Przekrój E-E

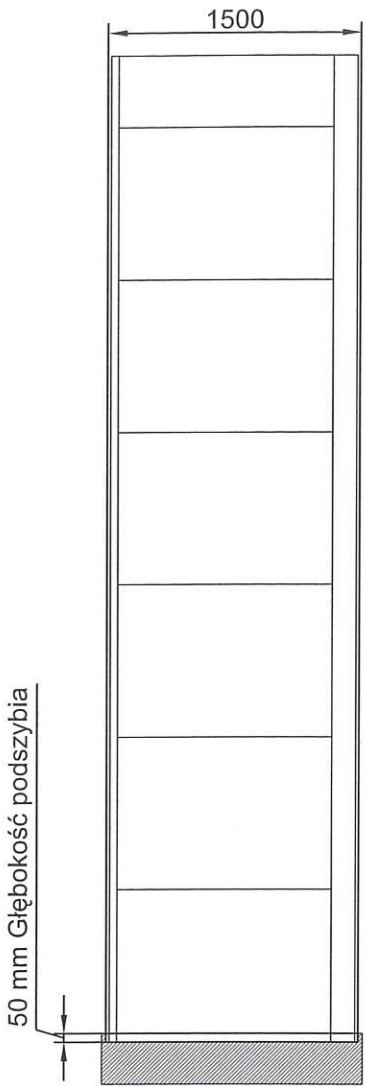


Przekrój G-G


50 mm podszybie, powinno być  
płaskie, tolerancja +10 mm, - 0mm

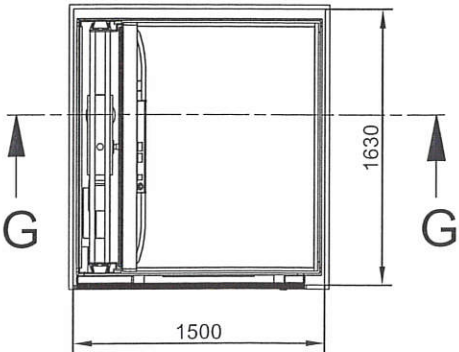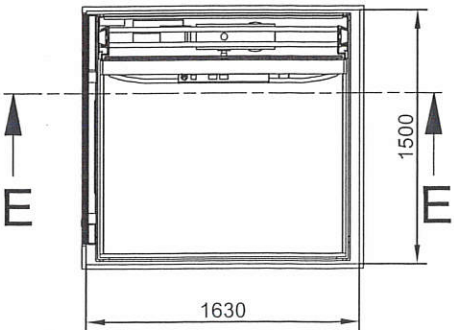


C1 (1:5)

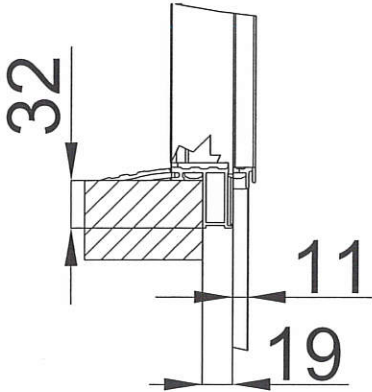

C0 (1:5)

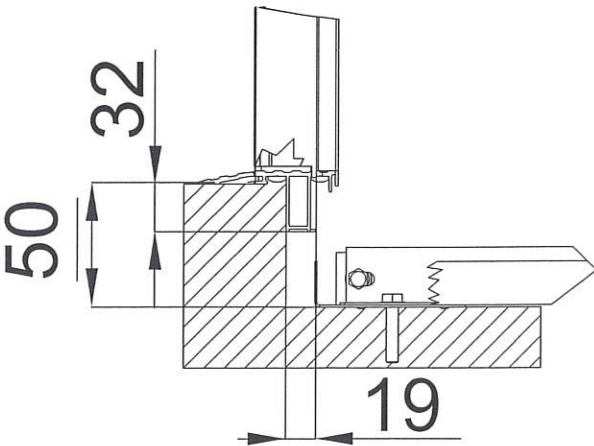

| Otwór na drzwi z ościeżnicą |           |          |
|-----------------------------|-----------|----------|
| Przystanek                  | Szerokość | Wysokość |
| C 0                         | 1500      | 2250     |
| C 1                         | 1500      | 2250     |

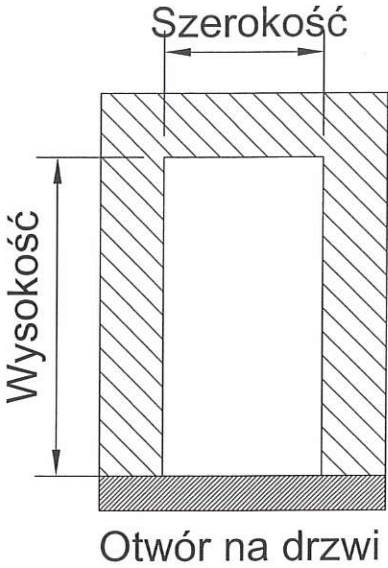


|   |   |   |                   |
|---|---|---|-------------------|
| INWESTOR:<br>GMINA DOBR CZ<br>UL. DŁUGA 50, 86-022 DOBR CZ                                                                                               |   |   |                   |
| JEDNOSTKA<br>OPRACOWANIA<br>PROJEKTU:   |  SYTEK<br>PROJEKTY                                              | Ewa Sytek, ul. Andersena 3a, 85-792 Bydgoszcz<br>projekty@sytek.pl, tel. +48 504-78-48-85<br>NIP 784-214-80-08, REGON 300304825 |                   |
| PRZEDSIĘWZIECIE: PRZEBUDOWA SZKOŁY PODSTAWOWEJ W KOTOMIERZU POLEGAJĄCA NA<br>BUDOWIE PLATFORMY DLA NIEPEŁNOSPRAWNYCH WRAZ Z<br>INFRASTRUKTURĄ WEWNĘTRZNĄ |   |   |                   |
| STADIUM:   | PROJEKT ARCH-BUDOWLANY   | BRANŻA: ARCHITEKTURA   |                   |
| TYTUŁ RYSUNKU: SCHEMAT PLATFORMY NA PODSTAWIE WYTYCZNYCH<br>PRODUCENTA                                                                                   |   |   |                   |
| FUNKCJA:   | IMIĘ I NAZWISKO/UPRAWNIENIA:   | PODPIS:   | DATA:             |
| PROJEKTANT:   | mgr inż. arch. Ewa Sytek<br>upr. nr: WP-OIA/OKK/UpB/66/2009<br>Uprawnienia do projektowania w<br>specjalności architektonicznej bez ograniczeń       |                                            | 2021.10.26        |
| SPRAWDZIŁ:   | mgr inż. arch. Emilia Kuhn-Zakurzevska<br>upr. KPOKK IARP 12/2015<br>Uprawnienia do projektowania w specjalności<br>architektonicznej bez ograniczeń |   | SKALA:<br>1:100   |
|   |   |   | NR RYSUNKU:<br>A8 |

Siły wywierane przez szyb i platformę  
i punkty kotwienia ramy dźwigu



Siła działająca na  
powierzchnię pod  
platformą: 5,12 kN  
Obciążenie powierzchni  
pod platformą: 16,79  
kN/m<sup>2</sup>  
Waga L-sekcji: 512 kg

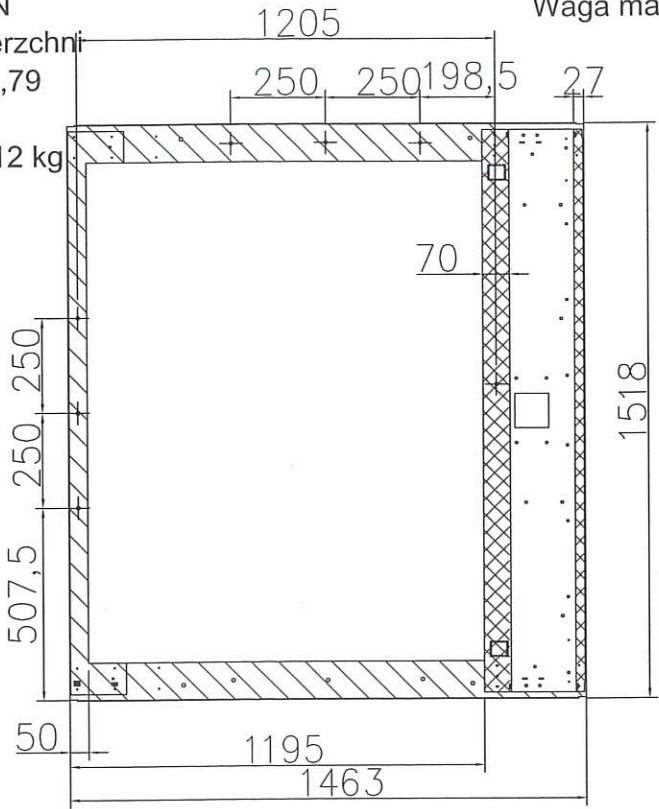


Skala: 1:20

Całkowita waga dźwigu  
(włącznie z udźwigniem nominalnym): 1231 kg


Rekomendacja kotwienia  
Obciążenie na punkt kotwienia, F=250 N



Siła działająca na powierzchnię pod помещением машинной: 7,19 kN  
Obciążenie powierzchni pod помещением машинной: 57,98 kN/m<sup>2</sup>  
Waga masztu: 719 kg

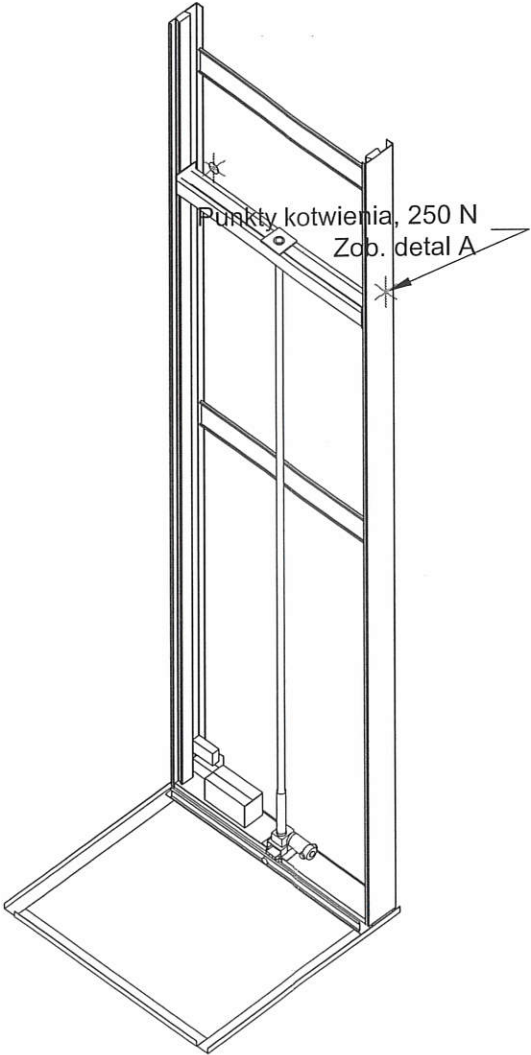

A (1:5) *Starosta Bydgoski*

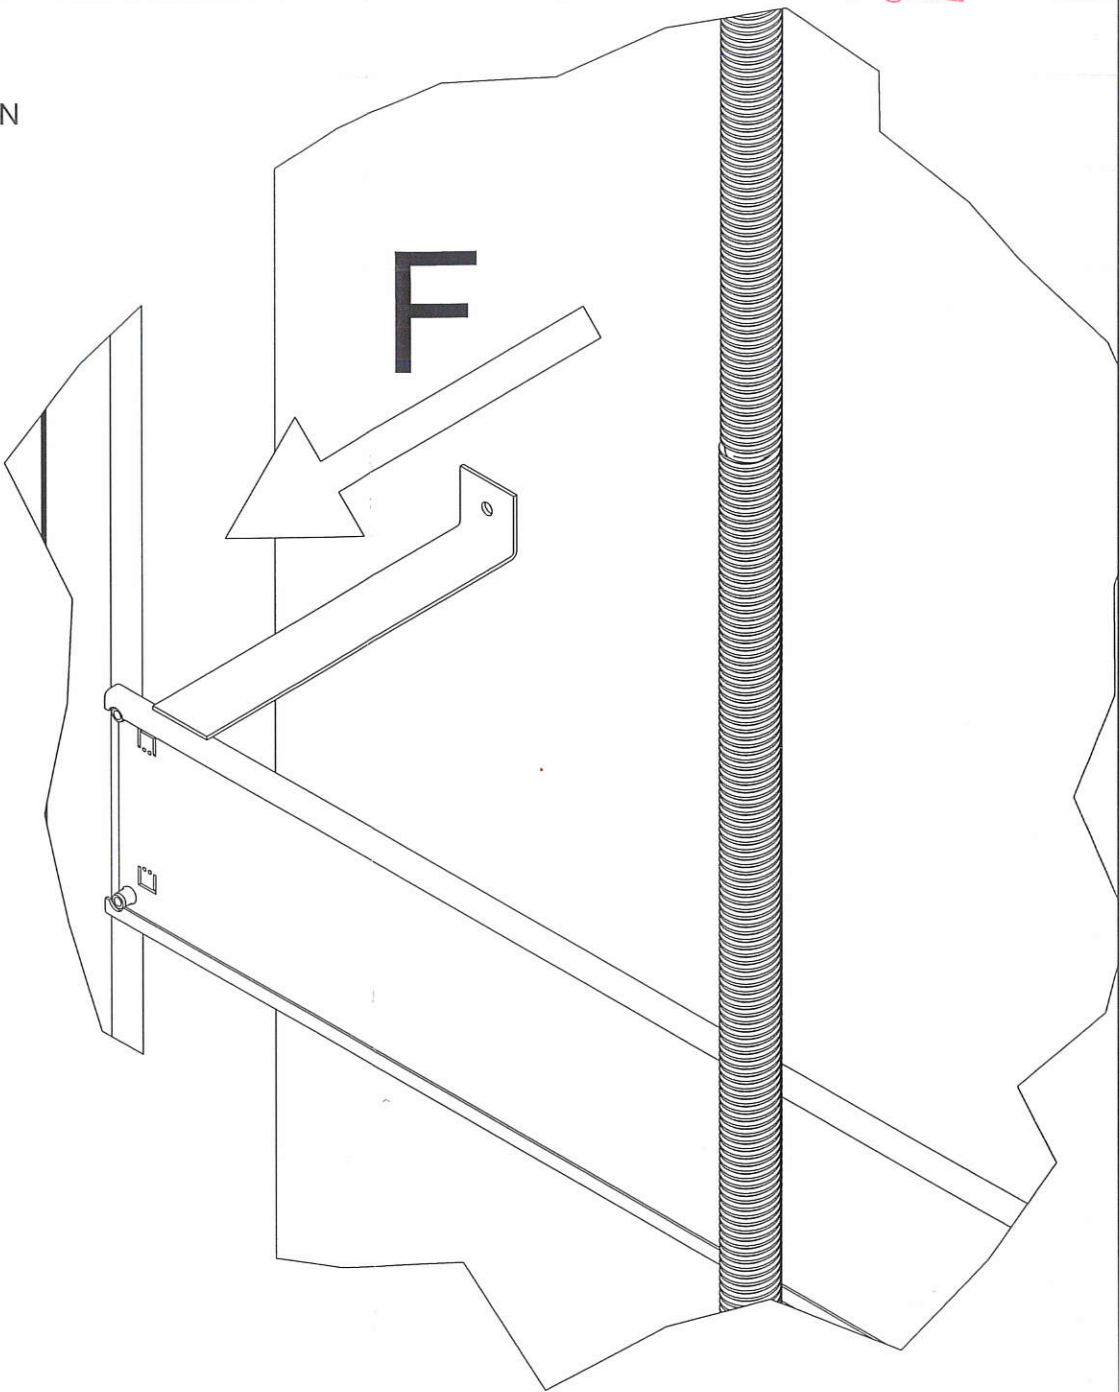





|   |   |   |                                                    |
|---|---|---|----------------------------------------------------|
| INWESTOR:<br><b>GMINA DOBRZCZ</b><br><b>UL. DŁUGA 50, 86-022 DOBRZCZ</b>                                                                                         |   |   |                                                    |
| JEDNOSTKA<br>OPRACOWANIA<br>PROJEKTU:<br><b>SYTEK<br/>PROJEKTY</b>                                                                                               |   | Ewa Sytek, ul. Andersena 3a, 85-702 Bydgoszcz<br>projekty@sytek.pl, tel. +48 504-78-48-85<br>NIP 784-214-80-08, REGON 300304825 |                                                    |
| PRZEDSIĘWZĘCIE: <b>PRZEBUDOWA SZKOŁY PODSTAWOWEJ W KOTOMIERZU POLEGAJĄCA NA<br/>BUDOWIE PLATFORMY DLA NIEPEŁNOSPRAWNYCH WRAZ Z<br/>INFRASTRUKTURĄ WEWNĘTRZNĄ</b> |   |   |                                                    |
| STADIUM: <b>PROJEKT ARCH-BUDOWLANY</b>   |   | BRANŻA: <b>ARCHITEKTURA</b>   |                                                    |
| TYTUŁ RYSUNKU: <b>SCHEMAT PLATFORMY NA PODSTAWIE WYTYCZNYCH<br/>PRODUCENTA</b>                                                                                   |   |   |                                                    |
| FUNKCJA:   | IMIĘ I NAZWISKO/UPRAWNIENIA:   | PODPIS:   | DATA:                                              |
| PROJEKTANT:   | <b>mgr inż. arch. Ewa Sytek</b><br>upr. nr: WP-OIA/OKK/UpB/66/2009<br>Uprawnienia do projektowania w<br>specjalności architektonicznej bez ograniczeń       |   | <b>2021.08.23</b>                                  |
| SPRAWDZIŁ:   | <b>mgr inż. arch. Emilia Kuhn-Zakurzewska</b><br>upr. KPOKK IARP 12/2015<br>Uprawnienia do projektowania w specjalności<br>architektonicznej bez ograniczeń |   | SKALA:<br><b>1:100</b><br>NR RYSUNKU:<br><b>A9</b> |





Przystanek 0 i informacja o drzwiach

Skala: 1:20


Starosta Bydgoski

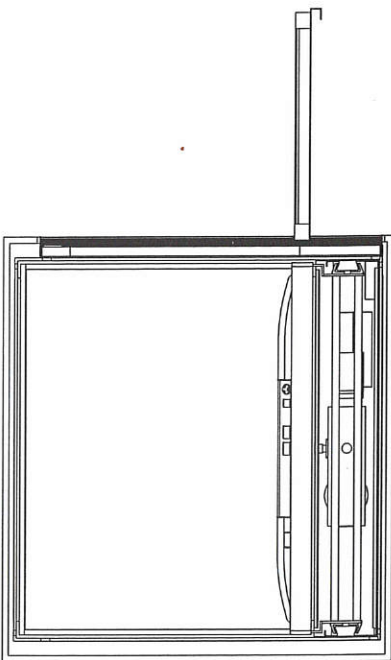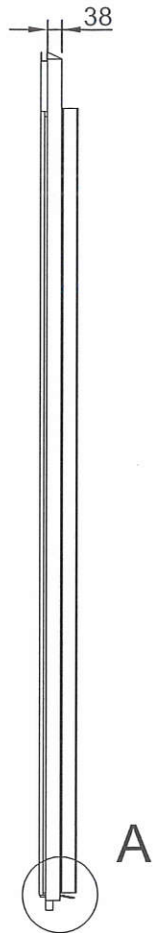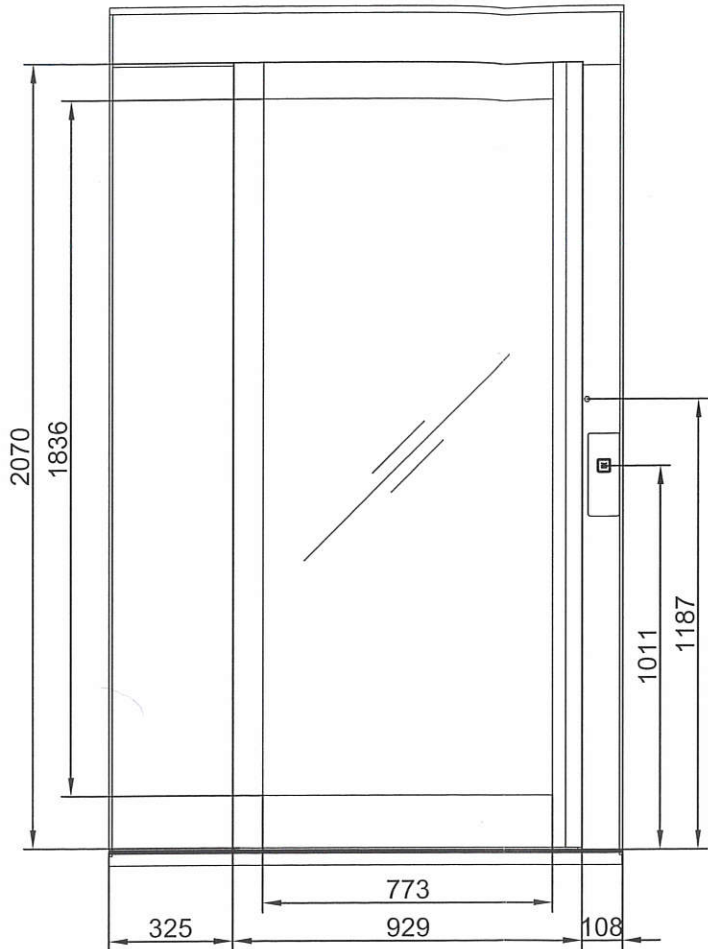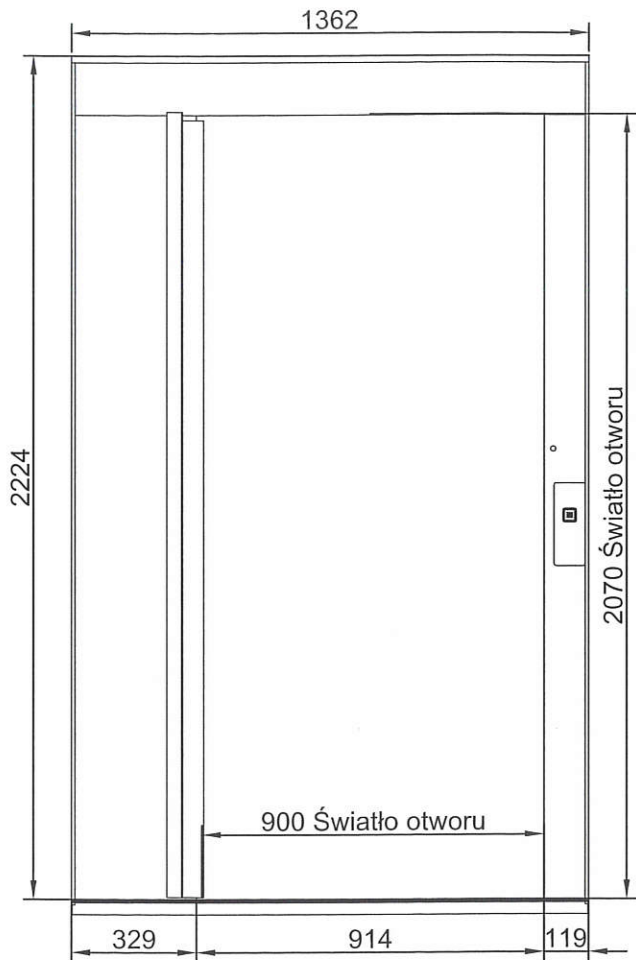

Skala: 1:30

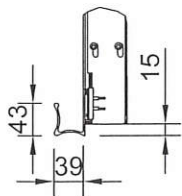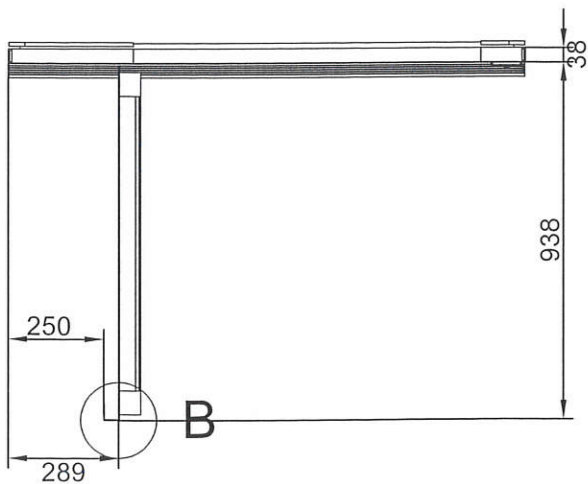

B (1:10)




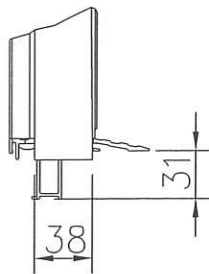


A (1:5)




|   |   |   |                                       |
|---|---|---|---------------------------------------|
| INWESTOR:<br>GMINA DOBRZ<br>UL. DŁUGA 50, 86-022 DOBRZ                                                                                                   |   |   |                                       |
| JEDNOSTKA<br>OPRACOWANIA<br>PROJEKTU:   |  SYTEK<br>PROJEKTY                                            | Ewa Sytek, ul. Andersena 3a, 85-792 Bydgoszcz<br>projekty@sytek.pl, tel. +48 504-78-48-85<br>NIP 784-214-80-08, REGON 300304825 |                                       |
| PRZEDSIĘWZIECIE: PRZEBUDOWA SZKOŁY PODSTAWOWEJ W KOTOMIERZU POLEGAJĄCA NA<br>BUDOWIE PLATFORMY DLA NIEPEŁNOSPRAWNYCH WRAZ Z<br>INFRASTRUKTURĄ WEWNĘTRZNĄ |   |   |                                       |
| STADIUM:   | PROJEKT ARCH-BUDOWLANY   | BRANŻA:   | ARCHITEKTURA                          |
| TYTUŁ RYSUNKU:<br>SCHEMAT PLATFORMY NA PODSTAWIE WYTYCZNYCH<br>PRODUCENTA                                                                                |   |   |                                       |
| FUNKCJA:   | IMIE I NAZWISKO/UPRAWNIENIA:   | PODPIS:   | DATA:                                 |
| PROJEKTANT:   | mgr inż. arch. Ewa Sytek<br>upr. nr: WP-OIA/OKK/UpB/66/2009<br>Uprawnienia do projektowania w<br>specjalności architektonicznej bez ograniczeń     |                                            | 2021.08.23                            |
| SPRAWDZIŁ:   | mgr inż. arch. Emilia Kuhn-Zakrzewska<br>upr.KPOKK IARP 12/2015<br>Uprawnienia do projektowania w specjalności<br>architektonicznej bez ograniczeń |                                            | SKALA:<br>1:100<br>NR RYSUNKU:<br>A10 |

# Przystanek 1 i informacja o drzwiach


Skala: 1:20

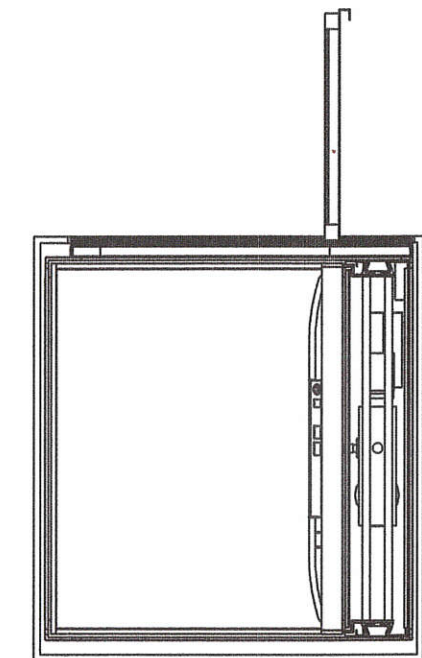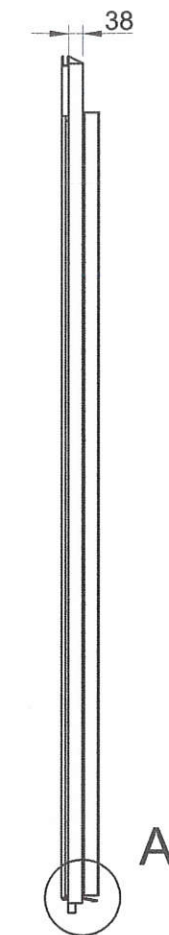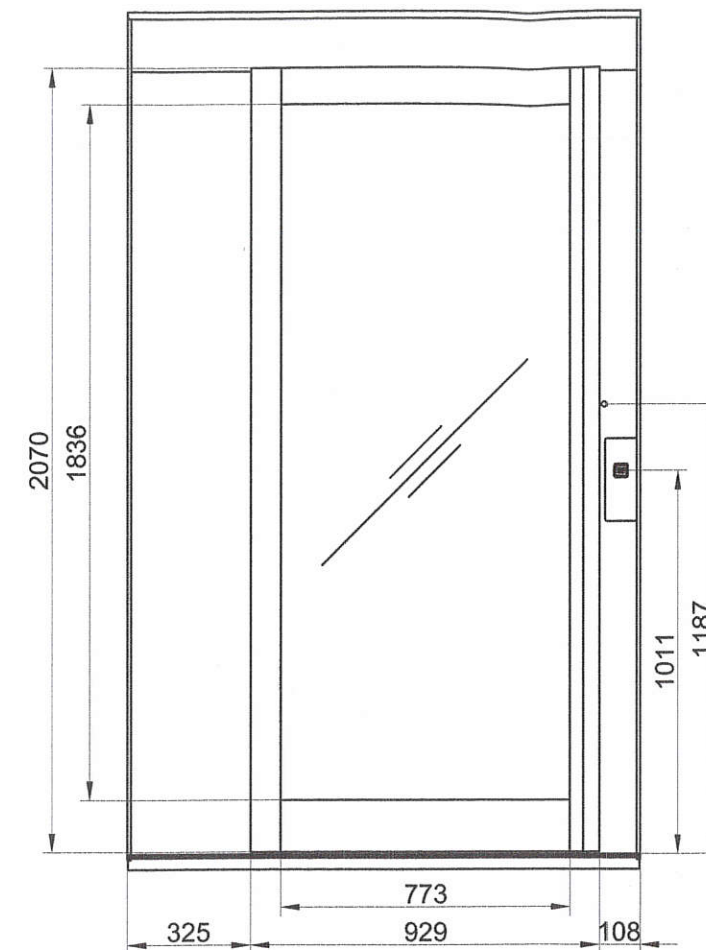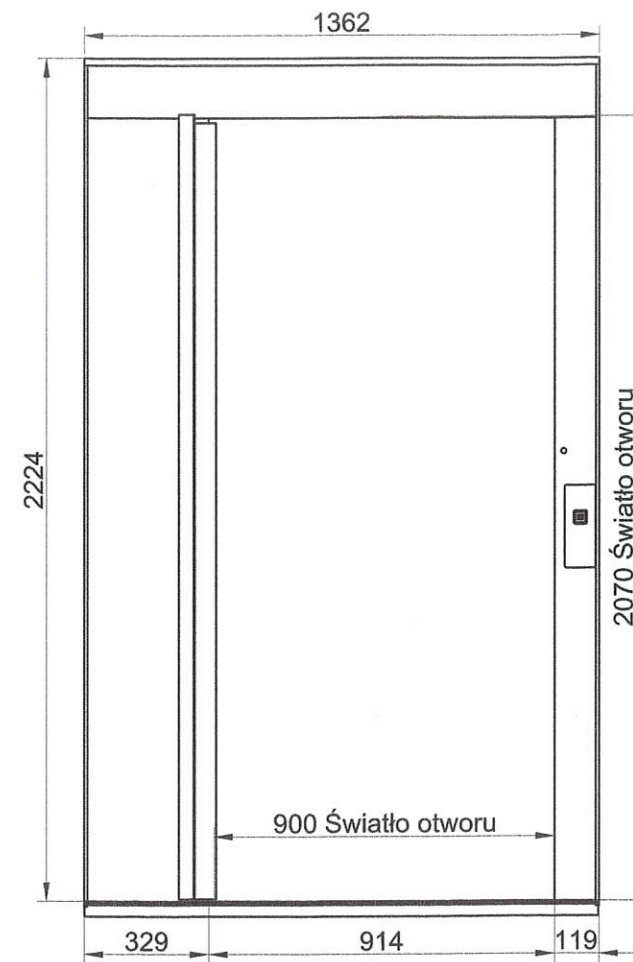

Skala: 1:30

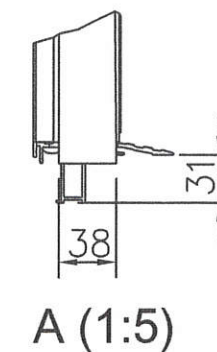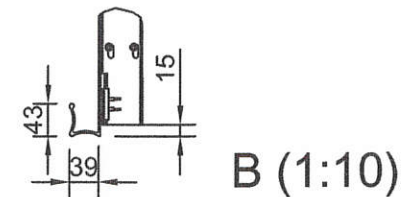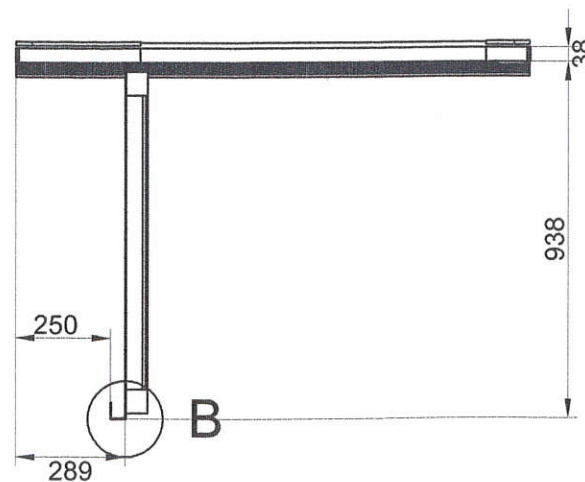




|   |                                                                                       |                                                             |   |
|---|---------------------------------------------------------------------------------------|-------------------------------------------------------------|---|
| INWESTOR:   |                                                                                       | <b>GMINA DOBR CZ</b><br><b>UL. DŁUGA 50, 86-022 DOBR CZ</b> |   |
| JEDNOSTKA OPRACOWANIA PROJEKTU:   |  | <b>SYTEK</b><br><b>PROJEKTY</b>                             | Ewa Sytek, ul. Andersena 3a, 65-782 Bydgoszcz<br>projekty@sytek.pl, tel. +48 504-78-48-85<br>NIP 764-214-80-08, REGON 300304825 |
| PRZEDSIĘWZIECIE: <b>PRZEBUDOWA SZKOŁY PODSTAWOWEJ W KOTOMIERZU POLEGAJĄCA NA BUDOWIE PLATFORMY DLA NIEPEŁNOSPRAWNYCH WRAZ Z INFRASTRUKTURĄ WEWNĘTRZNĄ</b> |                                                                                       |                                                             |   |
| STADIUM:   |                                                                                       | <b>PROJEKT ARCH-BUDOWLANY</b>                               | BRANŻA: <b>ARCHITEKTURA</b>   |
| TYTUŁ RYSUNKU:   |                                                                                       | <b>SCHEMAT PLATFORMY NA PODSTAWIE WYTYCZNYCH PRODUCENTA</b> |   |
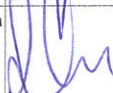
|             |   |                                                                                       |                           |
|-------------|---|---------------------------------------------------------------------------------------|---------------------------|
| FUNKCJA:    | IMIĘ I NAZWISKO/UPRAWNIENIA:   | PODPIS:                                                                               | DATA:                     |
| PROJEKTANT: | <b>mgr inż. arch. Ewa Sytek</b><br>upr. nr: WP-OIA/OKK/UpB/66/2009<br>Uprawnienia do projektowania w specjalności architektonicznej bez ograniczeń      |  | <b>2021.08.23</b>         |
| SPRAWDZIŁ:  | <b>mgr inż. arch. Emilia Kuhn-Zakurzewska</b><br>upr.KPOKK IARP 12/2015<br>Uprawnienia do projektowania w specjalności architektonicznej bez ograniczeń |  | SKALA:<br><b>1:100</b>    |
|             |   |                                                                                       | NR RYSUNKU:<br><b>A11</b> |




## Wygląd platformy

Skala: 1:15

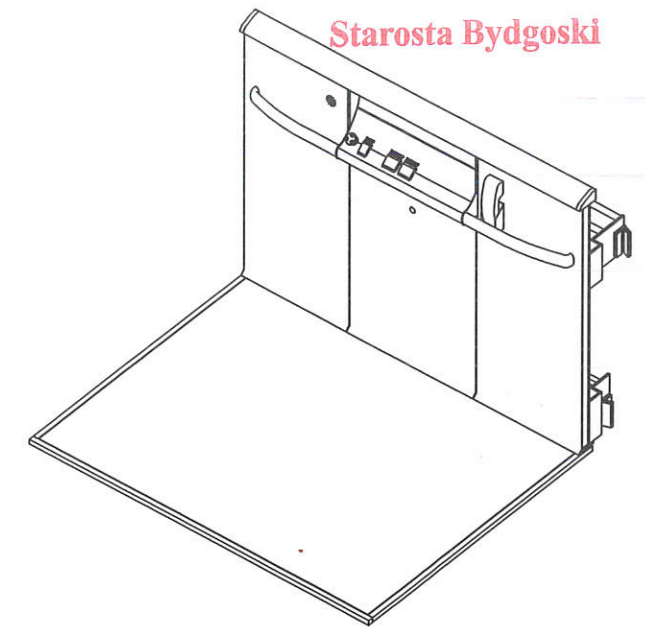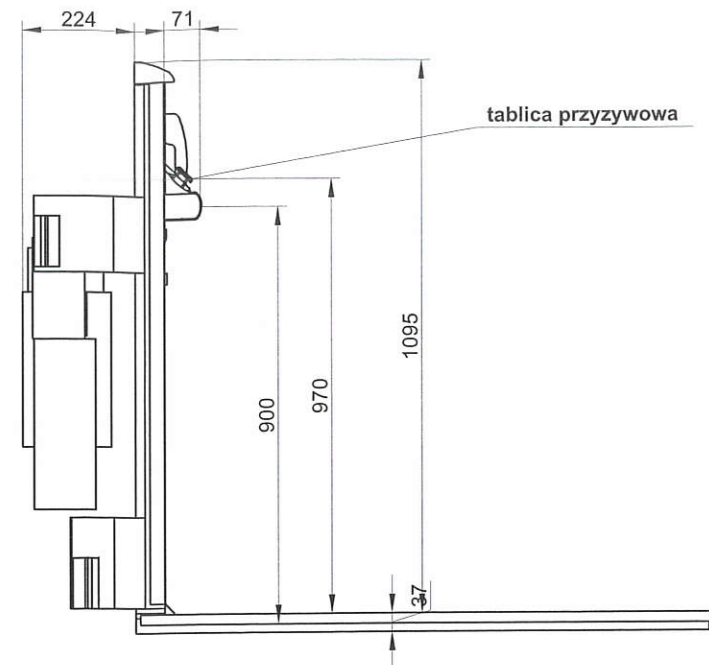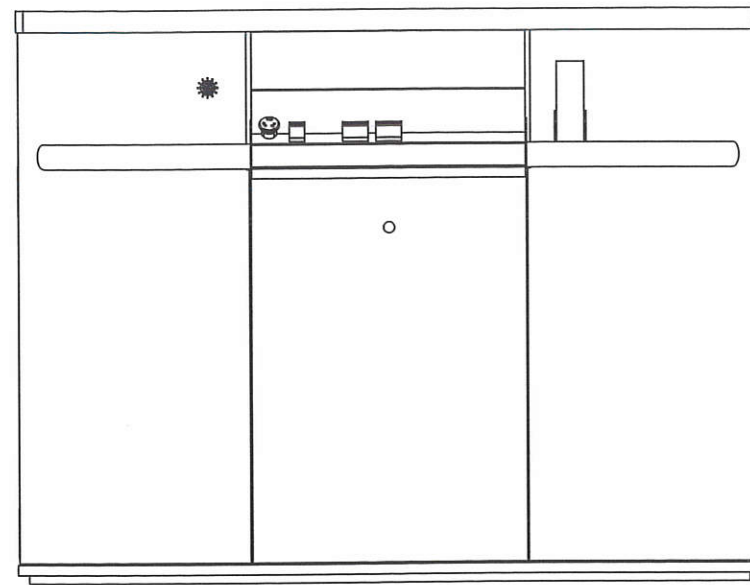


## Wymiary platformy

Skala: 1:15

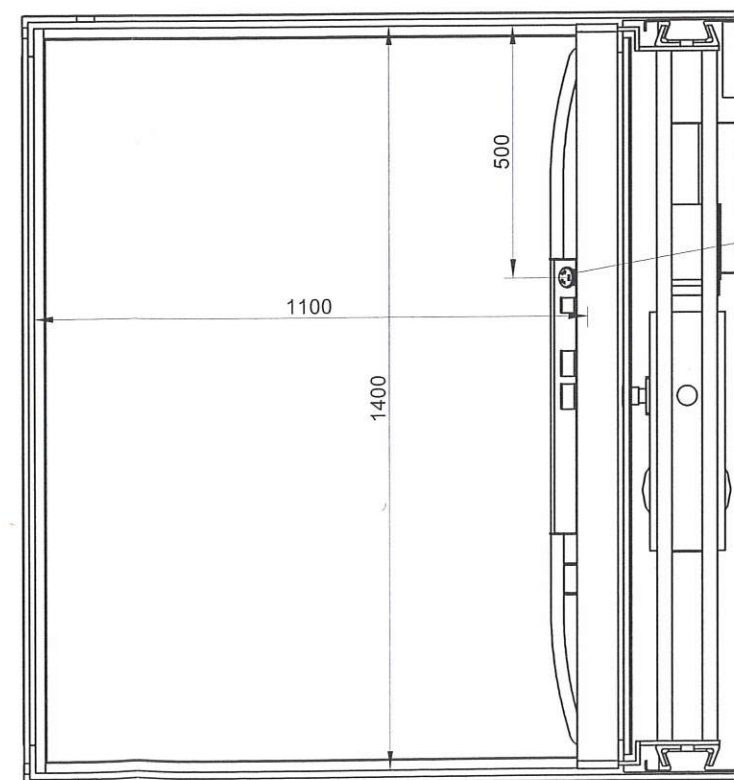

## Konfiguracja pulpitu sterującego

Skala: 1:10

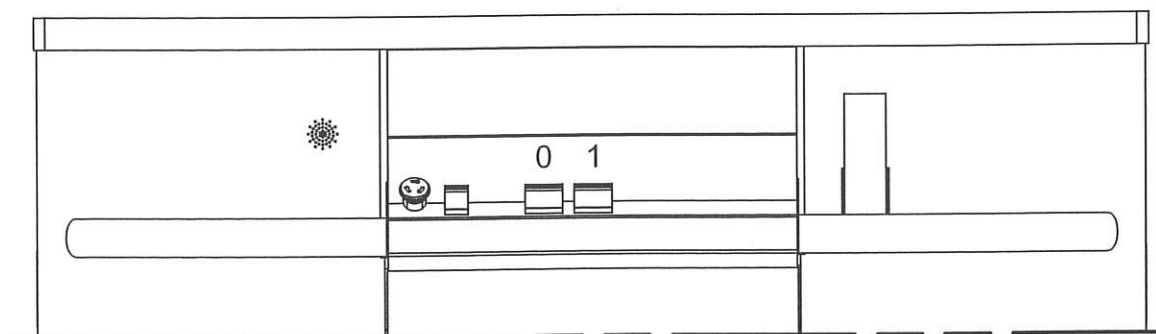

tablica przyzywowa  
przycisk sterujący  
zastosować oznakowanie dla osób niewidomych  
i informację głosową

|   |   |   |                           |
|---|---|---|---------------------------|
| INWESTOR:   |   | GMINA DOBR CZ<br>UL. DŁUGA 50, 86-022 DOBR CZ                                                                                   |                           |
| JEDNOSTKA<br>OPRACOWANIA<br>PROJEKTU:   | <b>SYTEK</b><br>PROJEKTY   | Ewa Sytek, ul. Andersena 3a, 85-792 Bydgoszcz<br>projekty@sytek.pl, tel. +48 504-78-48-85<br>NIP 784-214-80-08, REGON 300304825 |                           |
| PRZEDSIĘWZIECIE: PRZEBUDOWA SZKOŁY PODSTAWOWEJ W KOTOMIERZU POLEGAJĄCA NA<br>BUDOWIE PLATFORMY DLA NIEPEŁNOSPRAWNYCH WRAZ Z<br>INFRASTRUKTURĄ WEWNĘTRZNĄ |   |   |                           |
| STADIUM: PROJEKT ARCH-BUDOWLANY   |   | BRANŻA: ARCHITEKTURA   |                           |
| TYTUŁ RYSUNKU: SCHEMAT PLATFORMY NA PODSTAWIE WYTYCZNYCH<br>PRODUCENTA                                                                                   |   |   |                           |
| FUNKCJA:   | IMIĘ I NAZWISKO UPRAWNIENIA:   | PODPIS:   | DATA:                     |
| PROJEKTANT:   | mgr inż. arch. Ewa Sytek<br>upr. nr: WP-OIA/OKK/UpB/66/2009<br>Uprawnienia do projektowania w<br>specjalności architektonicznej bez ograniczeń       |   | 2021.08.23                |
| SPRAWDZIŁ:   | mgr inż. arch. Emilia Kuhn-Zakurzewska<br>upr. KPOKK IARP 12/2015<br>Uprawnienia do projektowania w specjalności<br>architektonicznej bez ograniczeń |   | SKALA:<br>1:100           |
|   |   |   | NR RYSUNKU:<br><b>A12</b> |

Jednostka projektowa



SYTEK-PROJEKTY, EWA SYTEK  
85-792 Bydgoszcz, ul. Andersena 3a;  
Tel. +48 504 784 885;  
e-mail: [projekty@sytek.pl](mailto:projekty@sytek.pl), [www.projekty.sytek.pl](http://www.projekty.sytek.pl)

Przedmiot  
opracowania:

Przebudowa Szkoły Podstawowej w Kołomierzu polegająca na  
budowie platformy dla niepełnosprawnych wraz z wewnętrzną  
infrastrukturą techniczną

Adres:

działka nr 340 obręb Kołomierz [0004], miejscowość Kołomierz,  
gm. Dobrcz, ul. Koronowska 2, 86-022 Dobrcz

Inwestor:

Gmina Dobrcz, ul. Długa 50, 86-022 Dobrcz

**KATEGORIA OBIEKTU BUDOWLANEGO IX**

**SPIS ZAŁĄCZNIKÓW DO PROJEKTU BUDOWLANEGO**

1. Informacja dotycząca bezpieczeństwa i Ochrony Zdrowia str 2-3
2. Ekspertyza techniczna budynku (wraz z izbą i uprawnieniami opracowującego) str 4-8



## INFORMACJA DOTYCZĄCA BEZPIECZEŃSTWA I OCHRONY ZDROWIA

Opracowany na podstawie Rozporządzenia Ministra Infrastruktury z dnia 23 czerwca 2003 r.

Dziennik Ustaw z 2003 r. nr 120 poz. 1126

Nazwa Inwestycji: Przebudowa Szkoły Podstawowej w Kotomierzu polegająca na budowie platformy dla Niepełnosprawnych wraz z wewnętrzną infrastrukturą techniczną

Adres: działka nr 340 obręb Kotomierz [0004], miejscowość Kotomierz, gm. Dobrcz, ul. Koronowska 2, 86-022 Dobrcz

Inwestor: Gmina Dobrcz, ul. Długa 50, 86-022 Dobrcz

Opracował: mgr inż. arch. Ewa Sytek WP-OIA/OKK/UpB/66/2009

mgr inż. arch. Ewa Sytek  
uprawniona do wykonywania  
w sprawie projektowania i nadzoru  
inżynierskiego w zakresie  
projektowania i nadzoru inżynierskiego  
nr WP-OIA/OKK/UpB/66/2009

### 1. ZAKRES ROBÓT, KOLEJNOŚĆ REALIZACJI POSZCZEGÓLNYCH OBIEKTÓW

Niniejsza informacja dotycząca bezpieczeństwa i ochrony zdrowia dotyczy budowy wykonywania robót:

#### 1.1. Zakres prac

- Wykonanie fundamentu i płyty żelbetowej
- Wykonanie otworu w stropie
- Montaż platformy dla niepełnosprawnych
- Wykonanie zasilania platformy
- Roboty wykończeniowe

### 2. ZAGOSPODAROWANIE PLACU BUDOWY

Teren budowy należy zabezpieczyć i oznakować zgodnie z rozporządzeniem Ministra Budownictwa w sprawie bezpieczeństwa i higieny pracy przy wykonywaniu robót budowlanych. Zagospodarowanie terenu budowy wykonuje się przed rozpoczęciem robót budowlanych co najmniej w zakresie:

- urządzenia pomieszczeń higieniczno sanitarnych i socjalnych
- urządzenia składowisk materiałów i wyrobów

Teren budowy powinien być wyposażony w sprzęt niezbędny do gaszenia pożarów, który powinien być regularnie sprawdzany, konserwowany i uzupełniany zgodnie z wymaganiami producentów i przepisów przeciwpożarowych. Ilość i rozmieszczenie gaśnic przenośnych powinna być zgodna z wymaganiami przepisów przeciwpożarowych.

### 3. BEZPIECZEŃSTWO I OCHRONA ZDROWIA W PROCESIE BUDOWY ZAGROŻENIA WYSTĘPUJĄCE PRZY WYKONYWANIU ROBÓT:

- Praca na wysokości powyżej 5m - upadek pracownika z wysokości – brak balustrad ochronnych przy podestach roboczych, brak stosowania sprzętu chroniącego przed upadkiem z wysokości przy wykonywaniu robót związanych z montażem i demontażem rusztowań – nie dotyczy
- Konstrukcja dachu, krycie dachu. Zachować ostrożność przy montażu konstrukcji dachu i montażu pokrycia. Pracownicy powinni zostać wyposażeni w kaski ochronne i pasy bezpieczeństwa. – nie dotyczy
- uderzenie przedmiotem spadającym osoby postronnej korzystającej z ciągu pieszego usytuowanego przy remontowanym obiekcie montaż rusztowań ich eksploatacja oraz demontaż powinny być wykonywane zgodnie z instrukcją producenta, należy stosować bezwzględnie systemowe atestowane rusztowania do robót elewacyjnych. Zastosować daszki ochronne zabezpieczające na całej długości elewacji oraz siatki ochronne. Rusztowania zaopatrzyć w znaki i tablice ostrzegawcze. – nie dotyczy

- Obsługa urządzeń mechanicznych i znajdujących się pod napięciem. Przy obsłudze urządzeń mechanicznych należy zwrócić uwagę na osłony zabezpieczające przed wypadkiem. Nie wykonywać żadnych czynności naprawczych w czasie ruchu ani pod napięciem. Urządzenia pod napięciem elektrycznym powinny posiadać aktualne badania skuteczności zerowania. Instalacja zasilająca powinna mieć zabezpieczenia przeciwporażeniowe. Kable zasilające urządzenia muszą być podwieszone, a nie położone na ziemi.
- Dowóz, rozładunek i składowanie materiałów budowlanych. Rozładunek materiałów budowlanych powinien odbywać się przy zachowaniu szczególnej ostrożności oraz przy użyciu kasków i rękawic ochronnych.
- Zabezpieczenie terenu przed osobami postronnymi – teren budowy należy zabezpieczyć i oznakować zgodnie z rozporządzeniem Ministra Budownictwa w sprawie bezpieczeństwa i higieny pracy przy wykonywaniu robót budowlanych.

#### 4. WSKAZANIA DO BEZPIECZNEGO WYKONANIA ROBÓT:

- zorganizować nadzór nad wszelkimi robotami przez wyznaczone do tego celu osoby
- wydzielić i oznakować strefy: prowadzenie robót rozbiórkowych, oraz robót na wysokościach
- wykonać ogrodzenie placu budowy z odpowiednim oznakowaniem. – nie dotyczy
- zapewnić ład i porządek, drogi i przejścia utrzymywać w stanie zdatnym do użytkowania, nie blokować przejazdu drogami pożarowymi i ewakuacyjnymi
- materiały przechowywać w miejscach do tego wyznaczonych
- transport wykonywać drogami poprzednio przygotowanymi z miejsca prowadzonych robót bezpośrednio na zewnątrz z pominięciem stref niebezpiecznych
- - stosować materiały z atestami.
- urządzenia mechaniczne obsługiwać zgodnie z DTR.
- stosować rusztowania i zabezpieczenia przy wykonaniu robót na wysokości
- osoby zatrudnione przy montażu i demontażu rusztowań powinny posiadać odpowiednie uprawnienia
- przestrzegać porządku na budowie (usuwanie na bieżąco gruzu i odpadków materiałowych oraz odpowiednie zabezpieczenie materiałów mogących być porwane przez porywy wiatrowe).
- dokumentację budowy wraz z dokumentami eksploatacyjnymi stosowanych maszyn i urządzeń przechowywać w pomieszczeniu biurowym
- Zachować ostrożność przy montażu konstrukcji dachowej i montażu pokrycia. Pracownicy powinni zostać wyposażeni w kaski ochronne i pasy bezpieczeństwa. Przy szybkościach wiatru ponad 10 m/s, oblodzeniach, oraz opadach deszczu należy przerwać prace. Na dachu nie gromadzić nadmiernych zapasów materiałowych

#### 5. INSTRUKTAŻ PRACOWNIKÓW

Przed przystąpieniem do realizacji robót każdy zatrudniony pracownik powinien posiadać przeszkolenie w zakresie bezpieczeństwa i ochrony zdrowia ( w szczególności: konieczność stosowania środków ochrony indywidualnej – kaski ochronne, pasy bezpieczeństwa, zabezpieczenie przed skutkami zagrożeń – np. upadek z wysokości). Wykonawca zobowiązany jest do:

- zaznajomienia pracowników z zakresem obowiązków i czynności
  - zaznajomienia pracowników ze sposobem wykonywanej pracy
  - poinformować pracownika o ryzyku zawodowym związanym z wykonywaną przez nich pracą oraz o zasadach ochrony przed zagrożeniami
  - dostarczyć środki ochrony indywidualnej
  - określić zasady powiadamiania i ewakuacji w sytuacjach awaryjnych
- wyznaczyć osobę do bezpośredniego nadzoru i udzielenia pierwszej pomocy.

Powyższe informacje są wytycznymi do sporządzenia planu bezpieczeństwa i ochrony zdrowia. Sporządzenie szczegółowego planu należy do kierownika budowy.



# **EKSPERTYZA TECHNICZNA – BUDYNEK SZKOŁY PODSTAWOWEJ W KOTOMIERZU**

**86-022 Dobrzę Bydgoski**

## **1. Dane ewidencyjne**

Nazwa Inwestycji: Przebudowa Szkoły Podstawowej w Kotomierzu polegająca na budowie platformy dla Niepełnosprawnych wraz z wewnętrzną infrastrukturą techniczną

Adres: działka nr 340 obręb Kotomierz [0004], miejscowość Kotomierz,  
gm. Dobrzę, ul. Koronowska 2, 86-022 Dobrzę

Inwestor: Gmina Dobrzę, ul. Długa 50, 86-022 Dobrzę

## **2. Cel i zakres opracowania**

Celem opracowania jest określenie stanu technicznego Budynku Szkoły Podstawowej w celu montażu platformy dla niepełnosprawnych obsługującej parter i piętro budynku.

## **3. Podstawy formalne**

Podstawą opracowania jest zlecenie architekta oraz inwentaryzacja budowlana lokalu i oględziny budynku.

## **4. Opis budynku**

### **SKRÓCONY OPIS BUDYNKU.**

Budynek szkolny został zlokalizowany w Kotomierzu (86-022) przy ul. Koronowskiej 2, na działce nr 340.

Budynek powstał jako Zbiorcza Szkoła Gminna i budowę zakończono w 1964r. Szkołę zaprojektowano na planie nieco zniekształconej litery „H”. W roku 1974 dokonano rozbudowy budynku szkoły. Wejście główne budynku zlokalizowano od strony północnej. Budynek oprócz sal lekcyjnych ( dydaktycznych), posiada także pomieszczenia węzłów sanitarnych , korytarze i klatki schodowe dla celów komunikacji wewnątrz budynku oraz salę gimnastyczną wraz z szatniami oraz zespół pomieszczeń stołówki i kuchni oraz niezbędnych magazynów i przygotowalni.

**FUNDAMENTY I ŚCIANY PIWNIC:**

Budynek posadowiono za pomocą fundamentów bezpośrednich – na ławach fundamentowych betonowych, wzdłużnie zbrojonych o szerokości, zależnie od obciążenia poszczególnych ścian – 50, 60 i 70 cm. Ściany fundamentowe zewnętrzne wykonano z betonu o grubości 38 cm, natomiast ściany fundamentowe podpierające ściany wewnętrzne konstrukcji budynku, o grubości 24 cm. Część budynku posiada podpiwniczenie, a w nim ukrycie na wypadek "W". dla 237 osób. Ściany konstrukcyjne budynku wykonano jako murowane z zastosowaniem cegły pełnej, natomiast ściany zewnętrzne budynku zrealizowano, jako murowane z gazobetonu kl. 700. Obecnie budynek posiada ocieplenie ścian zewnętrznych z BSO. Konstrukcję budynku wykonano w technologii tradycyjnej murowanej z zastosowaniem stropów DZ3 na belkach T27. Stropodach budynku wykonano w technologii gęstożebrowej (DZ3). Pokrycie dachu stanowi papa termozgrzewalna. Stropodach ocieplono gruzem z gazobetonu (warstwa o grubości 17 cm) na której wykonano szlichtę cementową o grubości 5 cm. Podczas remontu stropodachu wykonano dodatkowe ocieplenie styropianem o grubości 12 cm i ponownie ułożono pokrycie papowe. Budynek posiada dwie kondygnacje. Jest częściowo podpiwniczony. Przy ścianach zewnętrznych pod posadzką parteru wykonano kanały instalacyjne o szerokości około 0,80m i wys. 1,30m.

**WNIOSKI I OCENA STANU TECHNICZNEGO BUDYNKU:**

Obecnie budynek użytkowany jest zgodnie z przeznaczeniem. Oględziny wykonane w budynku pozwalają uznać jego stan techniczny jako dobry. Obecnie żadne elementy budynku nie stanowią zagrożenia dla dalszego bezpiecznego użytkowania. Stan konstrukcji budynku pozwala na wykonanie robót zmierzających do zamontowania w jego północnej części szybu windowego wraz z dźwigiem dwuprzystankowym. Przeprowadzona modernizacja (rozbudowa) nie wpłynie na sztywność konstrukcji, nie pogorszy stanu konstrukcji i nie stworzy zagrożenia dla dalszej wieloletniej bezpiecznej eksploatacji budynku.

Budynek wykazuje jedynie tzw. normalne zużycie w zakresie ścian wewnętrznych i posadzek w budynku.

**OBOWIĄZUJĄCE PRZEPISY I NORMY PROJEKTOWANIA I WYKONANIA SZYBÓW ORAZ MASZYNOWNI DŹWIGÓW:**

1. Przepisy bezpieczeństwa dotyczące budowy i instalowania dźwigów: PN-EN 81-20/50, PN-EN 81-28, PN-IEC 60364.
2. Rozporządzenie Ministra Infrastruktury z dnia 12 kwietnia 2002 r. w sprawie warunków technicznych, jakim powinny odpowiadać budynki i ich usytuowanie: Dz.U. Nr75 poz.690 z 2002.06.15 z późniejszymi zmianami (Dz.U. Nr33 poz.270 z 2003.02.13 i Dz.U. Nr109 poz.1156 z 2004.04.07)




3. Rozporządzenie Ministra Rozwoju, Pracy i Polityki Społecznej z dnia 20 kwietnia 2016 roku w sprawie zasadniczych wymagań dla dźwigów i ich elementów bezpieczeństwa (Dz.U. 2016,poz. 211) - wdrożenie dyrektywy 2014/33/UE.

4. Przepisy bezpieczeństwa dotyczące budowy i instalowania dźwigów – Badania i próby – Część 58: Próba odporności ogniowej drzwi przystankowych – PN-EN 81-58 5. Przepisy bezpieczeństwa dotyczące budowy i instalowania dźwigów – Szczególne zastosowania dźwigów osobowych i towarowych – Część 72: Dźwigi pożarowe – PN-EN 81-72

inż. Ryszard Talar  
85-305 Bydgoszcz, ul. Chłopska 13/6  
Uprawnienia budowlane do projektowania  
i kierowania robotami budowlanymi  
bez ograniczeń  
nr ewid. 7210/64/76



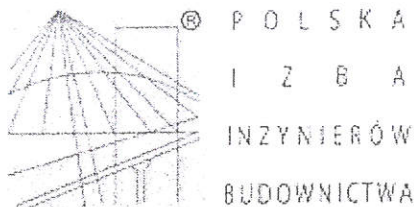

URZĄD MIASTA  
Bydgoszcz  
Wydział Administracji Budowlanej

### Zaświadczenie

o numerze weryfikacyjnym:

KUP-PW9-316-8VT \*

Pan RYSZARD ZEHNER o numerze ewidencyjnym KUP/BO/3632/02

adres zamieszkania ul. GERSONA 13/6, 85-305 BYDGOSZCZ

jest członkiem Kujawsko-Pomorskiej Okręgowej Izby Inżynierów Budownictwa i posiada wymagane ubezpieczenie od odpowiedzialności cywilnej.

Niniejsze zaświadczenie jest ważne do dnia 2021-12-31.

Zaświadczenie zostało wygenerowane elektronicznie i opatrzone bezpiecznym podpisem elektronicznym weryfikowanym przy pomocy ważnego kwalifikowanego certyfikatu w dniu 2020-12-28 roku przez:

Renata Staszak, Przewodniczący Rady Kujawsko-Pomorskiej Okręgowej Izby Inżynierów Budownictwa.

(Zgodnie art. 5 ust 2 ustawy z dnia 18 września 2001 r. o podpisie elektronicznym (Dz. U. 2001 Nr 130 poz. 1450) dane w postaci elektronicznej opatrzone bezpiecznym podpisem elektronicznym weryfikowanym przy pomocy ważnego kwalifikowanego certyfikatu są równoważne pod względem skutków prawnych dokumentom opatrzonym podpisami własnoręcznymi.)

\* Weryfikację poprawności danych w niniejszym zaświadczeniu można sprawdzić za pomocą numeru weryfikacyjnego zaświadczenia na stronie Polskiej Izby Inżynierów Budownictwa [www.piib.org.pl](http://www.piib.org.pl) lub kontaktując się z biurem właściwej Okręgowej Izby Inżynierów Budownictwa.

Za zgodność z oryginałem  
Za zgodność z oryginałem



## ODPIS UWIERZYTELNIONY

Nr 7210/164/76

## STWIERDZENIE PRZYGOTOWANIA ZAWODOWEGO

do pełnienia samodzielnych funkcji technicznych w budownictwie

Na podstawie § 5 ust. 1 § 7 ..... i § 13 ust. 1 pkt 2 ..... rozporządzenia Ministra Gospodarki Terenowej i Ochrony Środowiska z dnia 20.II. 1975r. w sprawie samodzielnych funkcji technicznych w budownictwie /Dz.U. Nr 8, poz. 46/ stwierdza się, że

Obywatel Ryszard Zehner .....

/wymienić imię - imiona i nazwisko/

inżynier budownictwa lądowego .....

/wymienić tytuł zawodowy/

urodzony dnia 27 marca 1948r. .... w Szczecinie .....

posiada przygotowanie zawodowe upoważniające do wykonywania samodzielnej funkcji projektanta i kier. budowy .....

/określić rodzaj funkcji/

/określić/

konstrukcyjno-budowlanej .....

rodzaj specjalności techniczno-budowlanej lub specjalizacji zawo-

dowej/

Obywatel Ryszard Zehner ..... jest upoważniony do :

/imię - imiona i nazwisko/

1/ sporządzania projektów w zakresie rozwiązań konstrukcyjno-budowlanych budynków oraz innych budowli z wyłączeniem linii, węzłów i stacji kolejowych, dróg oraz lotniskowych dróg startowych i manipulacyjnych, mostów, budowli hydrotechnicznych i melioracji wodnych .....

2/ kierowania, nadzorowania i kontrolowania budowy i robót, kierowania i kontrolowania wytwarzania konstrukcyjnych elementów budowlanych oraz oceniania i badania stanu technicznego w zakresie wszelkich budynków oraz innych budowli, z wyłączeniem linii, węzłów i stacji kolejowych, dróg oraz lotniskowych dróg startowych i manipulacyjnych, mostów, budowli hydrotechnicznych i wodnomelioracyjnych .....

Otrzymuje:

p. Ryszard Zehner

/strona/

Bydgoszcz

ul. M. Konopnickiej 16/4

pobieżć urzędowa

Z upoważnienia Wojewody  
Dyrektor Wydziału/pobieżć Zgodnie z  
imię, nazwiska i  
stanowiska służbowego/

Za zgodę  
20.08.1976  
S. J. 8