

MIEJSCOWY PLAN ZAGOSPODAROWANIA PRZESTRZENNEGO TERENU DZIAŁKI NR 130
POŁOŻONEJ W MIEJSCOWOŚCI DOBRZCZ

GMINA DOBRZCZ


SKALA 1 : 1 000

ZAŁĄCZNIK NR 1
DO UCHWAŁY NR XXII/267/2006
RADY GMINY DOBRZCZ
Z DNIA 5 GRUDNIA 2006

PLAN SPORZĄDZIŁ
WÓJT GMINY DOBRZCZ

kościowa skala 1 : 1000
130

awie map zasadniczych
I-b, I-d, VI-d

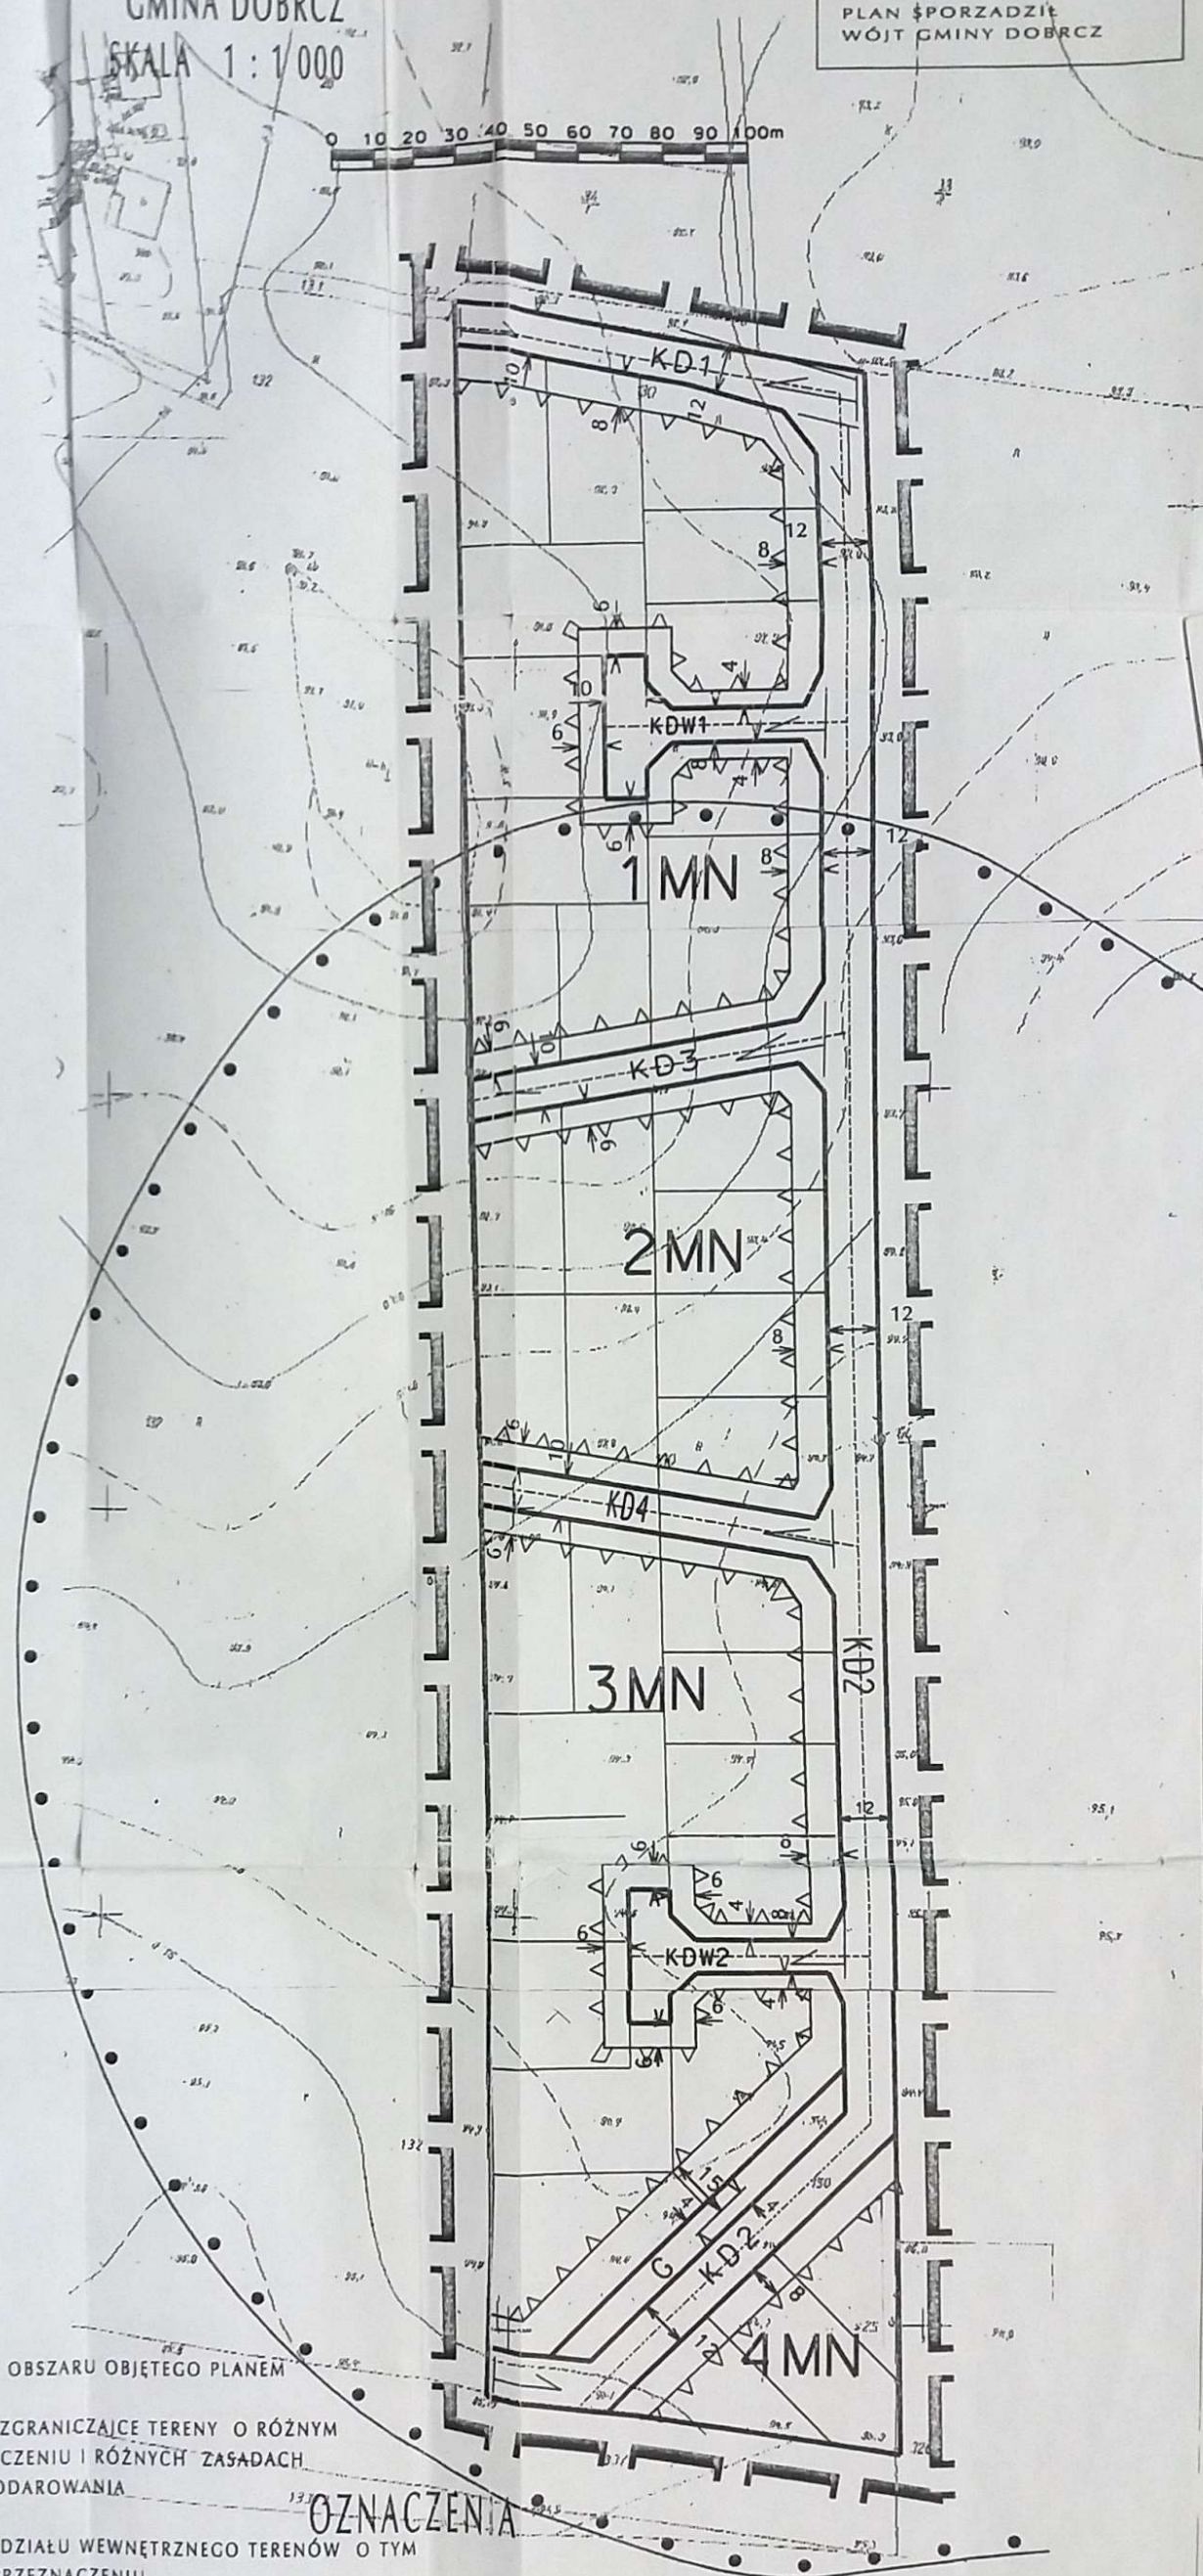

GRANICA OBSZARU OBJĘTEGO PLANEM



LINIE ROZGRANICZAJĄCE TERENY O RÓŻNYM
PRZEZNACZENIU I RÓŻNYCH ZASADACH
ZAGOSPODAROWANIA



LINIE PODZIAŁU WEWNĘTRZNEGO TERENÓW O TYM
SAMYM PRZEZNACZENIU




NIEPRZEKRACZALNA LINIA ZABUDOWY




TERENY ZABUDOWY MIESZKANIOWEJ JEDNORODZINNEJ



TEREN INFRASTRUKTURY TECHNICZNEJ - LINIA GAZOWA

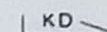

DROGA PUBLICZNA

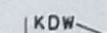

NIEPUBLICZNA DRÓGA WEWNĘTRZNA