


MIEJSCOWY PLAN ZAGOSPODAROWANIA PRZESTRZENNEGO TERENU DZIAŁKI NR 168/4
POŁOŻONEJ W MIEJSCOWOŚCI DOBR CZ
GMINA DOBR CZ
SKALA 1 : 1 000

ZAŁĄCZNIK NR 1
DO UCHWAŁY NR XXII/258/2005
RADY GMINY DOBR CZ
Z DNIA 6 GRUDNIA 2005

PLAN SPORZĄDZIŁ
WÓJT GMINY DOBR CZ

0 10 20 30 40 50 60 70 80 90 100m

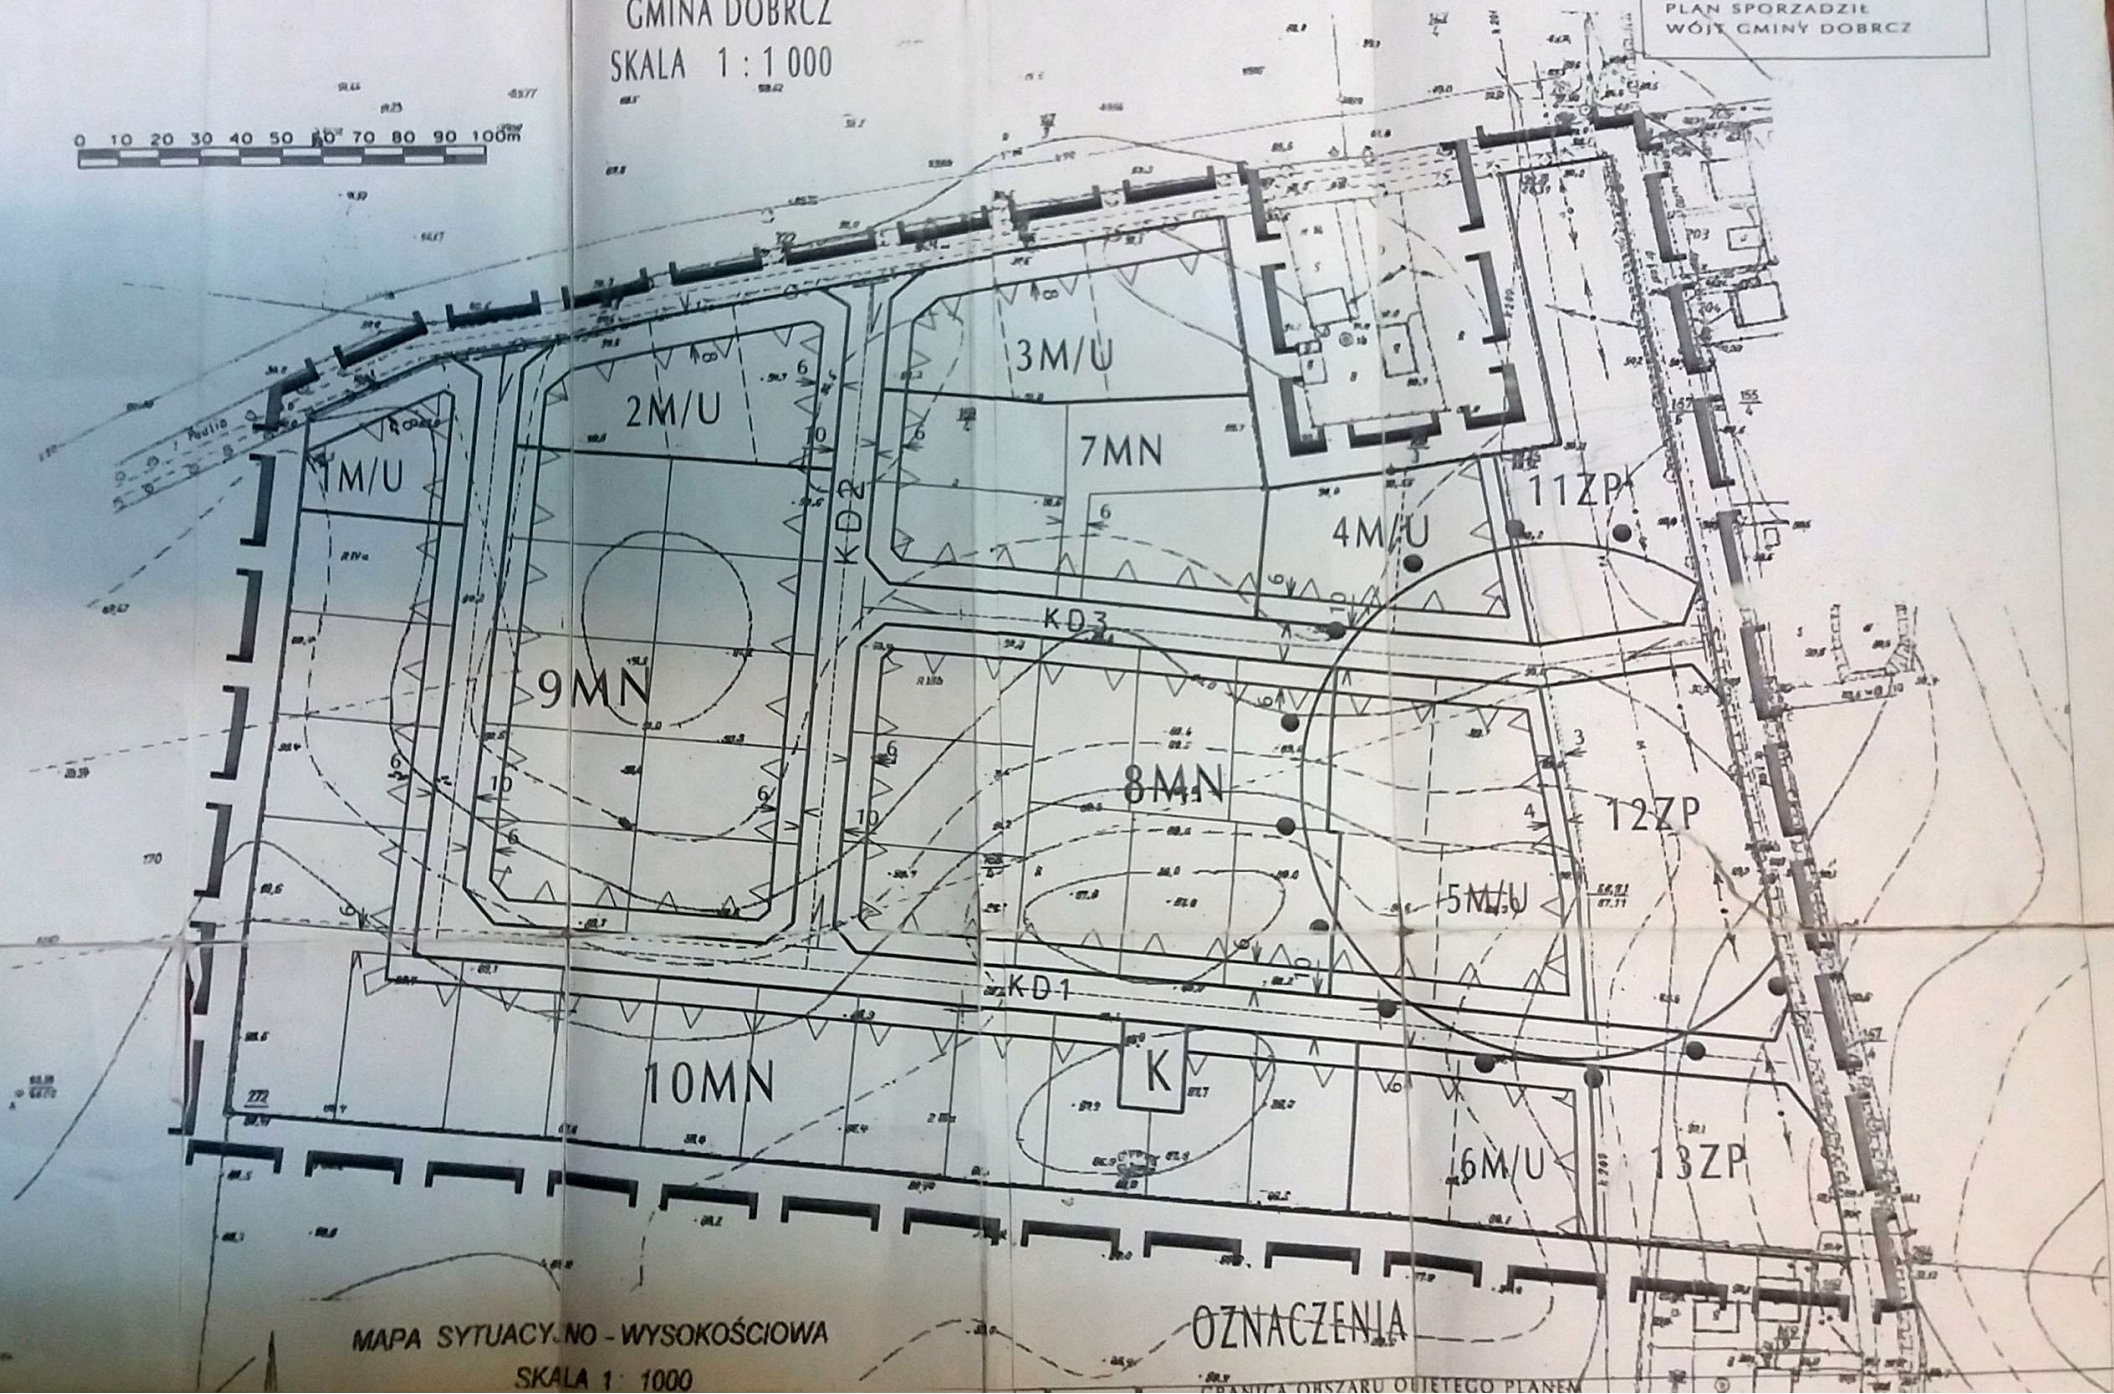

MAPA SYTUACYJNO - WYSOKOŚCIOWA

SKALA 1 : 1000

OZNACZENIA

PLAN OBRZĘBU OBIĘTEGO PLANEM