
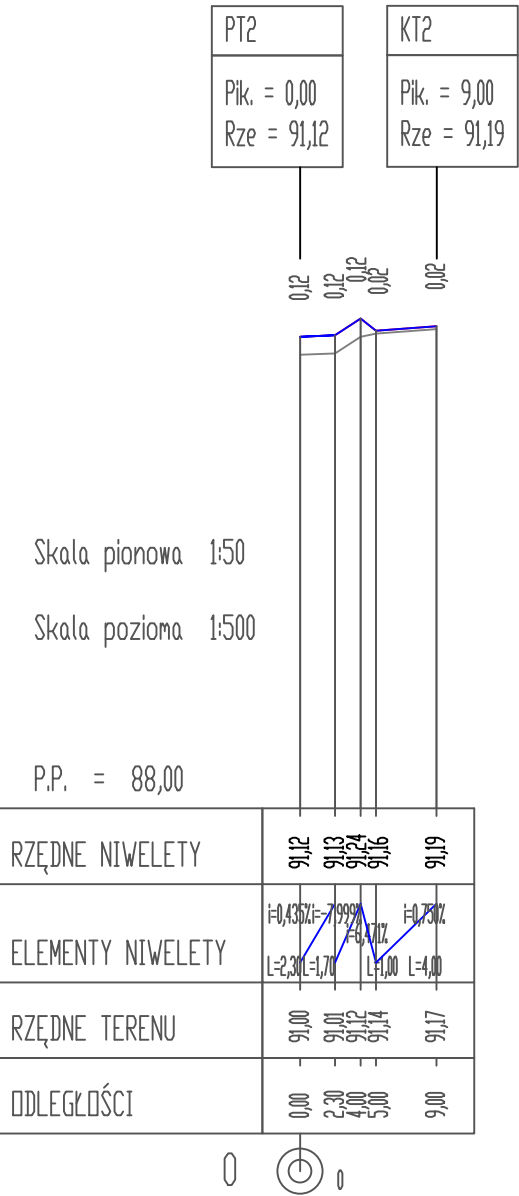


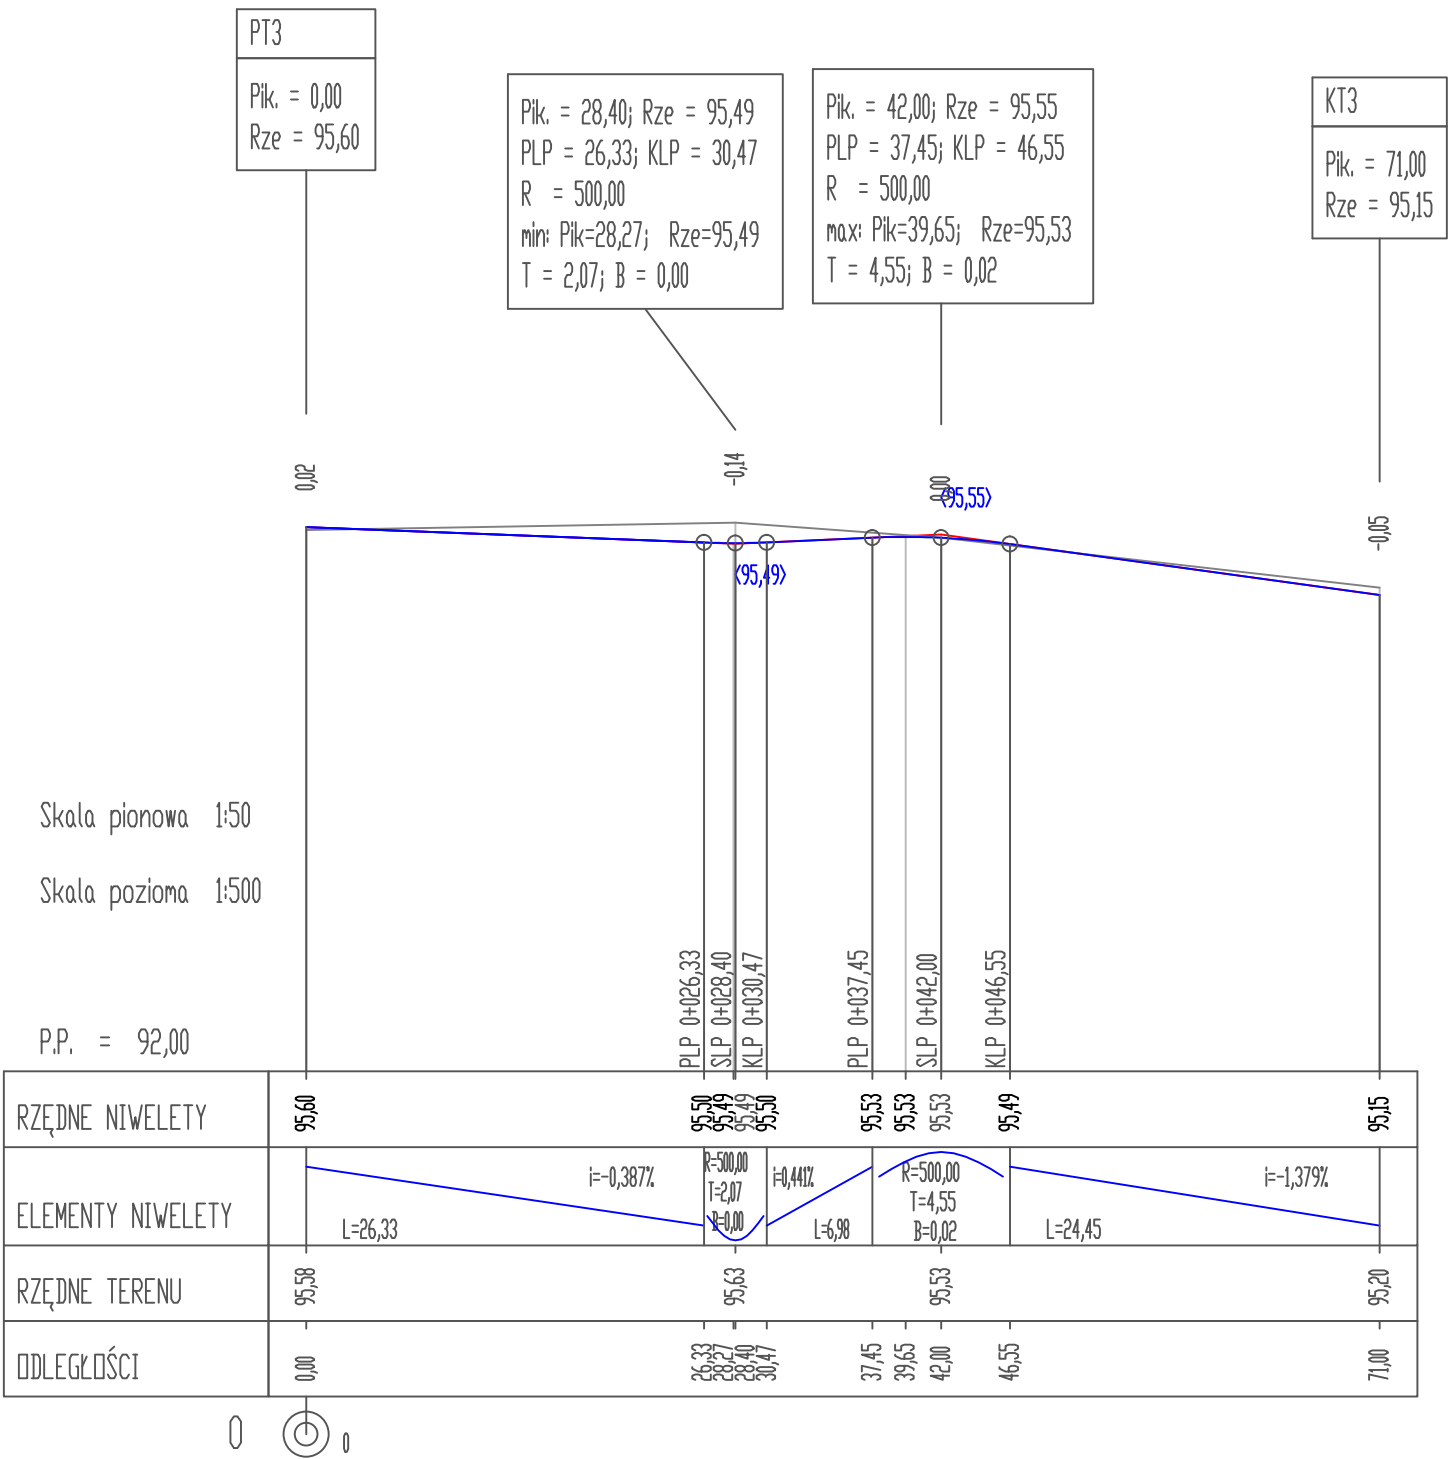

- teren istniejący
- projektowana niweleta
- styczne łuków

PROJ-BUD Piotr Nowak ul. gen. W. Sikorskiego 18, 88-140 Gniewkowo			
Obiekt	Rozbudowa Drogi wojewódzkiej nr 244 polegająca na wykonaniu ścieżki rowerowej na odcinku Aleksandrowo (obwód Borówno) – Strzelce Górne		
Branża	DROGOWA		
Tytuł opracowania	PROFIL PODŁUŻNY	Data 05.2018	Skala 1:100/ 1000
Projektant mgr inż. Piotr Nowak ABIT-II-7131-30/01 uprawnienia budowlane do projektowania w specjalności konstrukcyjno-budowlanej bez ograniczeń			
Sprawdzający mgr inż. Andrzej Piasecki KUP/0117/PWOD/11 uprawnienia do projektowania i kierowania robotami budowlanymi bez ograniczeń w specjalności drogowej			
Rysunek nr			3b