


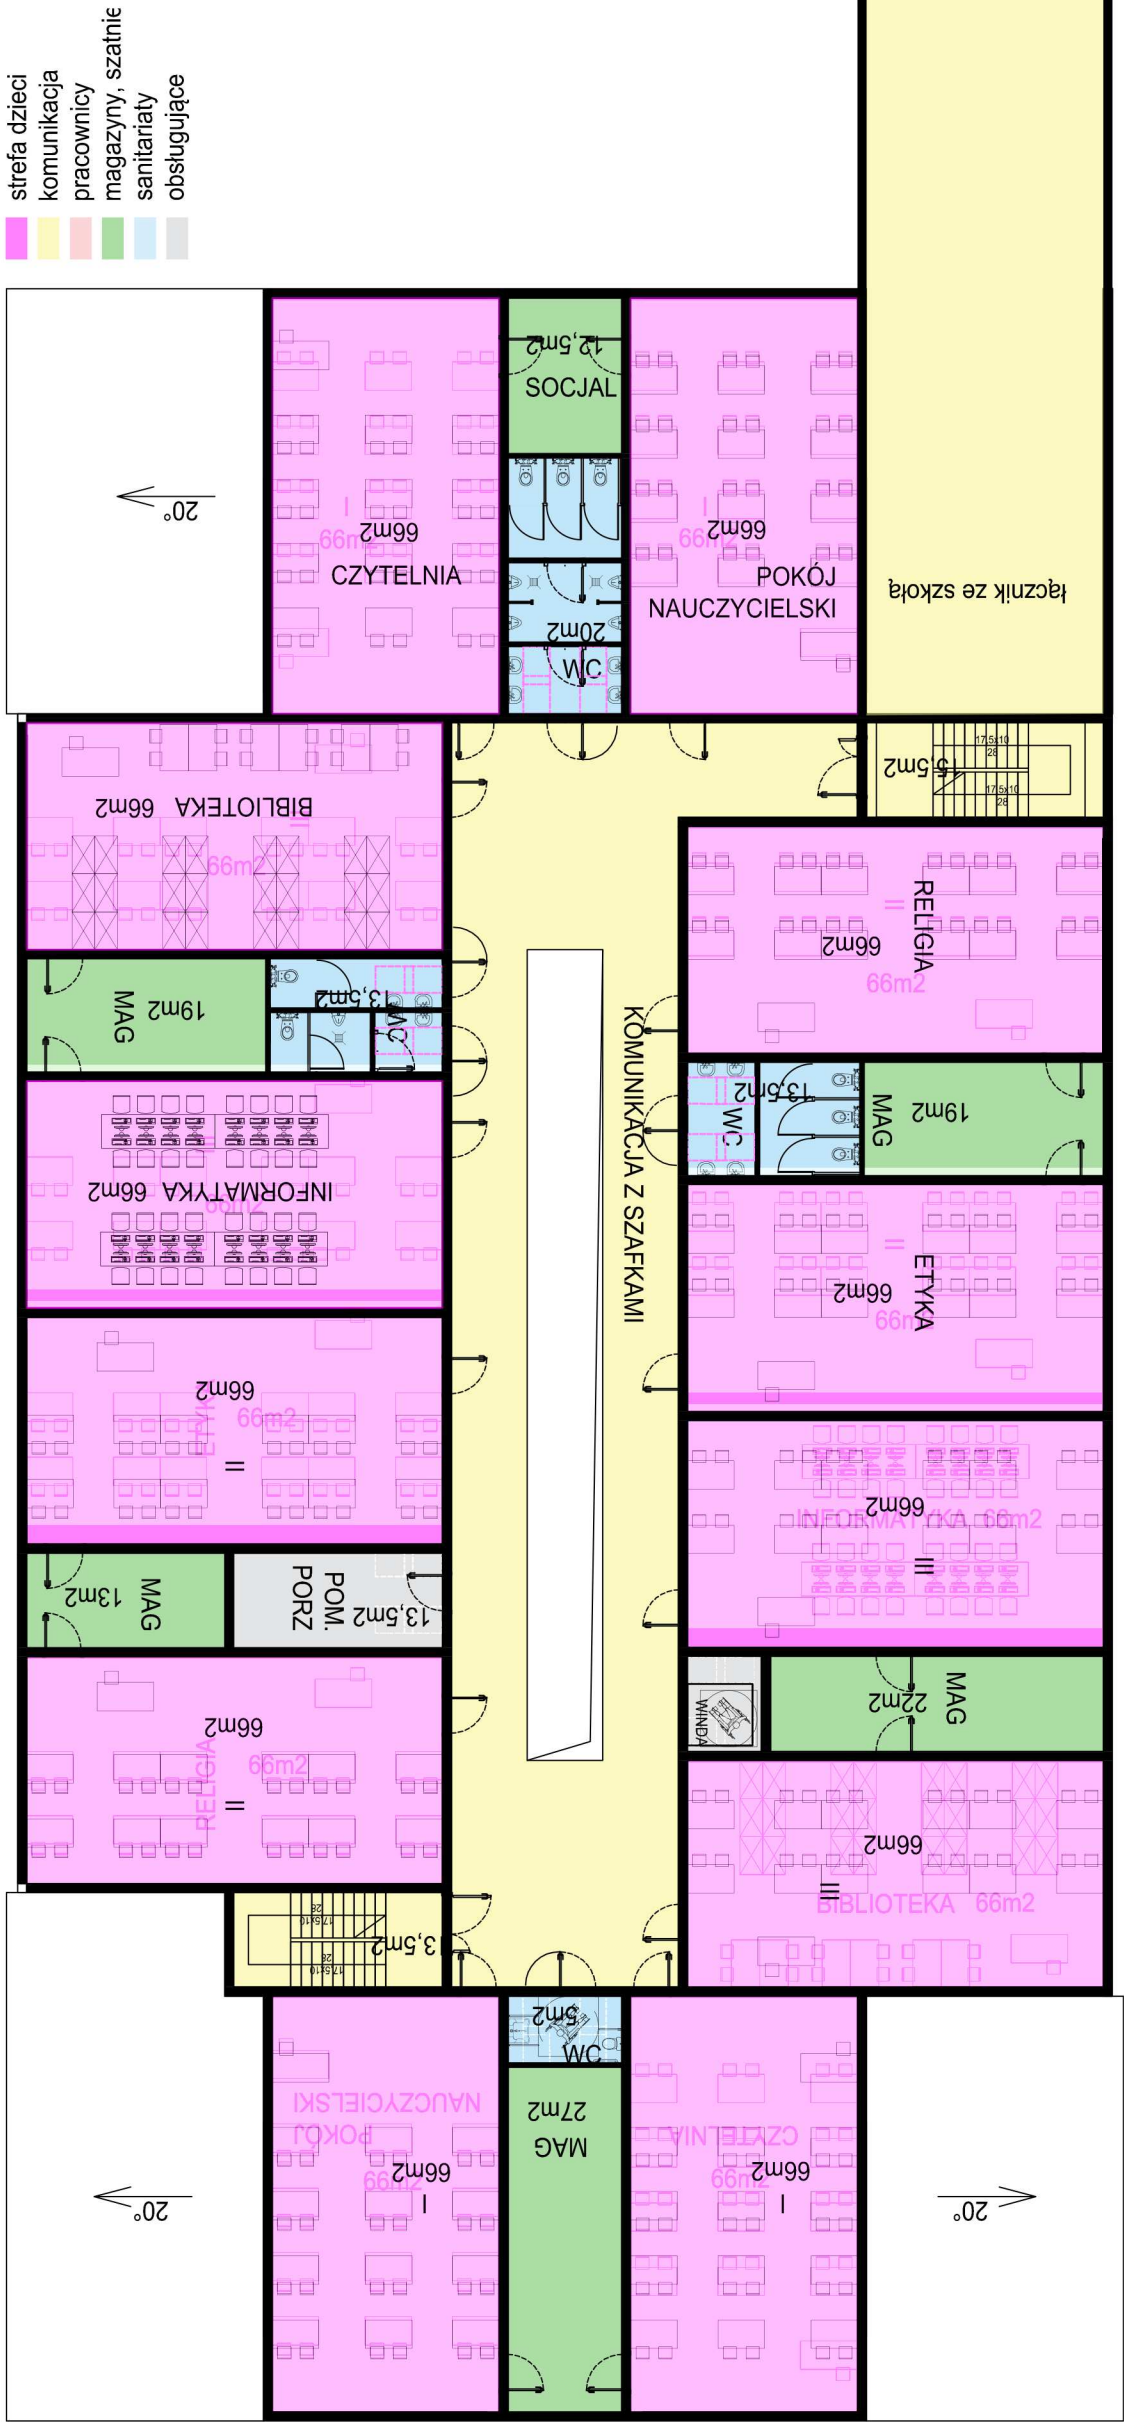

Druka kondygnacja zakłada nawiązanie do istniejącego budynku szkoły poprzez zastosowania stromych dachów oraz klasycznego układu funkcjonalnego. Parter ma większy obrys niż pozostałe dwie kondygnacje i te części zostały przekryte dwuspadowymi dachami.