


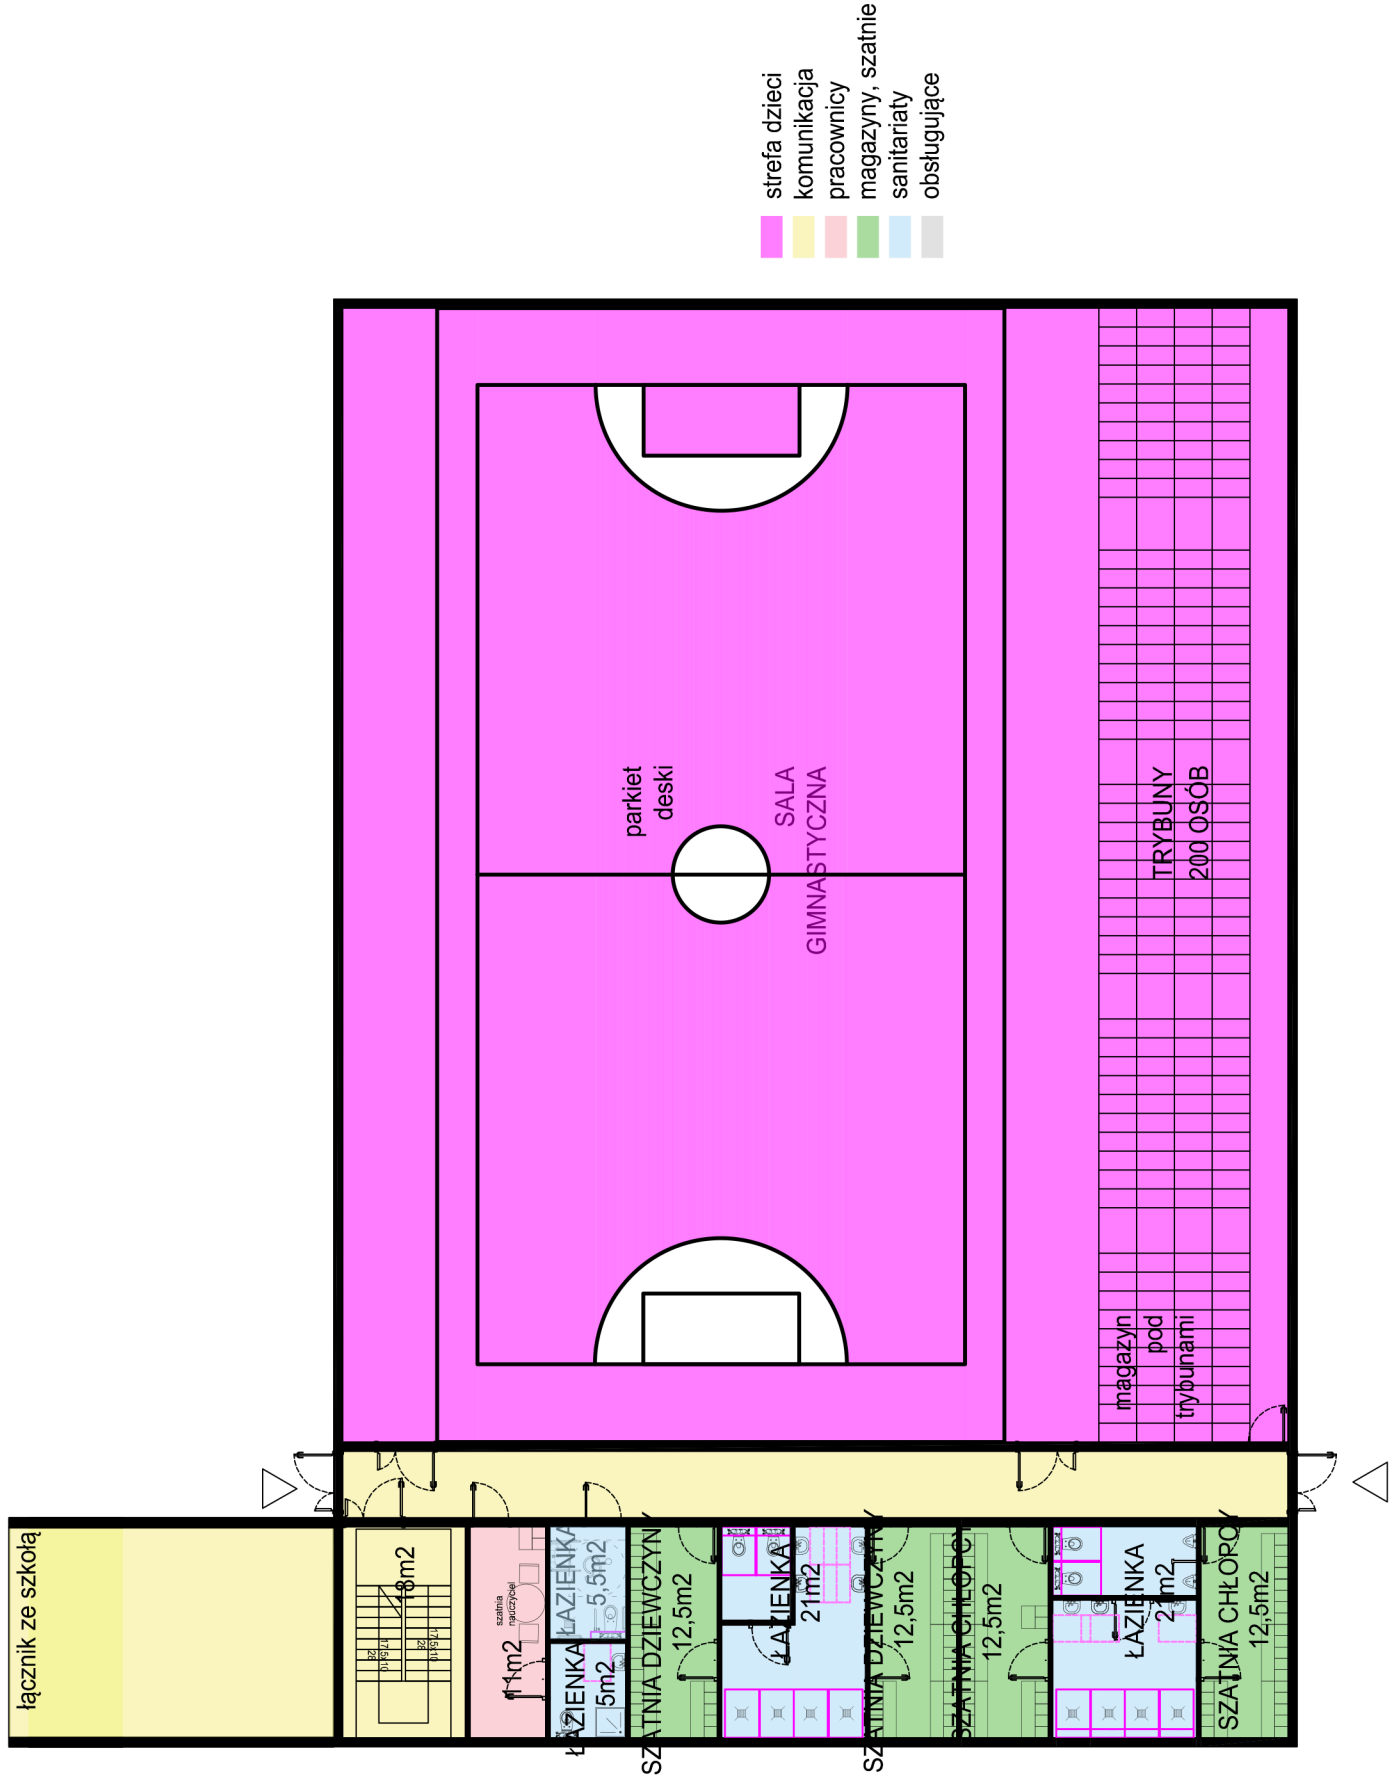

Sala gimnastyczna z zapleczem sanitarnym została zaprojektowana jako jednokondygnacyjny budynek. Sala wyposażona w trybuny. Konstrukcja sali polegająca na słupach z wypełnieniem oraz dach oparty na kratownicy, konstrukcja zaplecza murywana.