Przekrój od km 0+460 do km 0+542

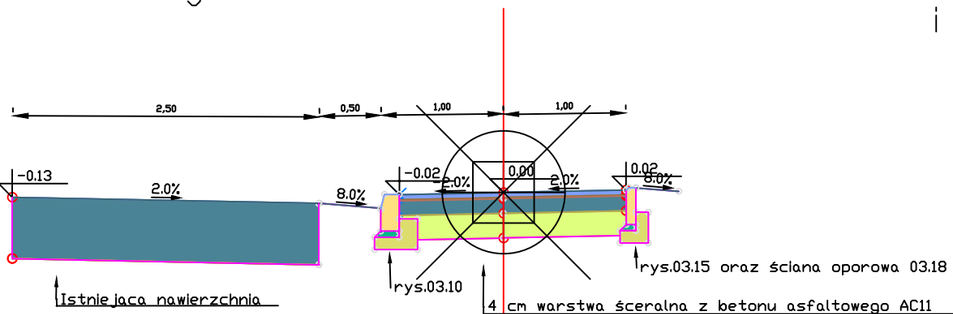

4 cm warstwa ścieralna z betonu asfaltowego AC11
skropienie podbudowy asfaltową emulsją kationową
12 cm podbudowa zasadnicza z mieszanki związanej kruszywem C90/30
20 cm warstwa odsączająca o wskaźniku wodoprzepuszczalności
K większym od 8 m/dobę

Przekrój od km 0+000 do km 0+170,5 i od km 0+193,2 do km 0+278

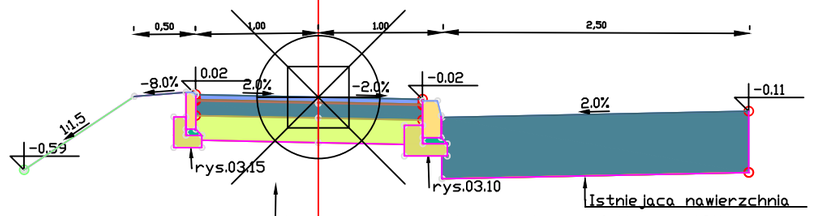

4 cm warstwa ścieralna z betonu asfaltowego AC11
skropienie podbudowy asfaltową emulsją kationową
12 cm podbudowa zasadnicza z mieszanki związanej kruszywem C90/30
20 cm warstwa odsączająca o wskaźniku wodoprzepuszczalności
K większym od 8 m/dobę

Przekrój zjazdu gospodarczego z betonu asfaltowego i chodnika od km 0+170,5 do km 0+193,2

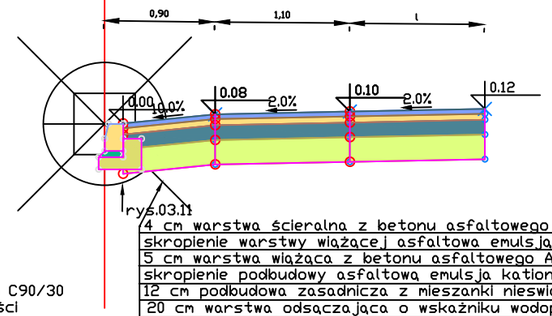

4 cm warstwa ścieralna z betonu asfaltowego AC11
skropienie warstwy wiążącej asfaltową emulsją kationową
5 cm warstwa wiążąca z betonu asfaltowego AC16
skropienie podbudowy asfaltową emulsją kationową
12 cm podbudowa zasadnicza z mieszanki nieswiązanej z kruszywem C90/30
20 cm warstwa odsączająca o wskaźniku wodoprzepuszczalności
K większym od 8 m/dobę

Przekrój od km 0+274 do km 0+460 i od km 0+542 do km 1+661,86

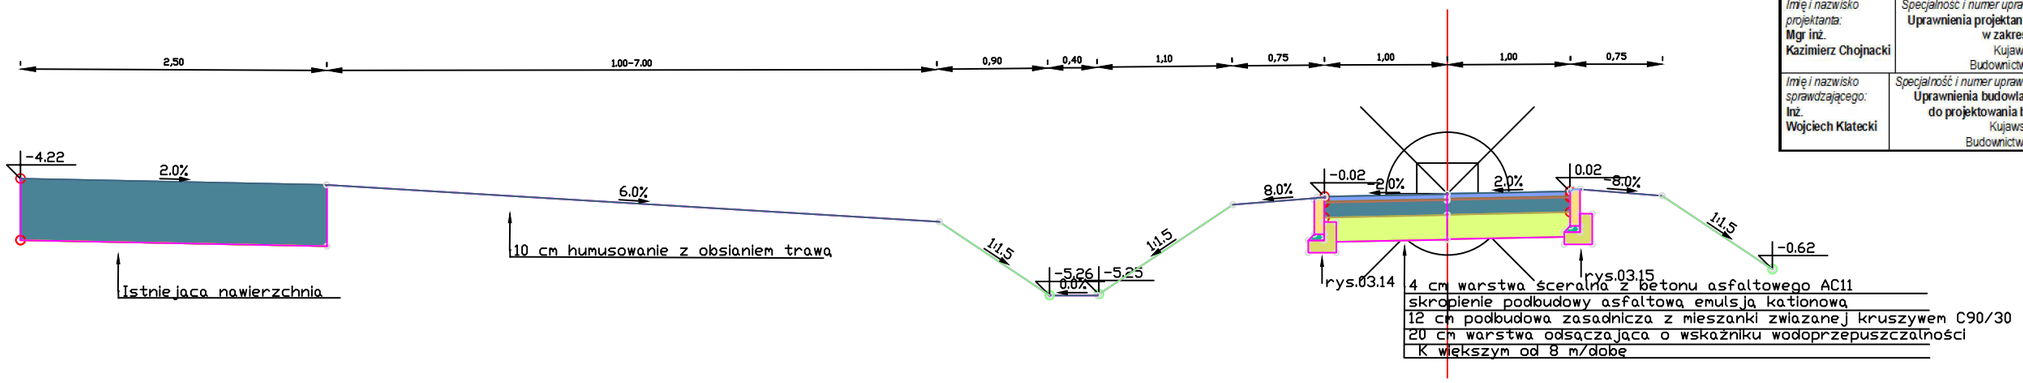

4 cm warstwa ścieralna z betonu asfaltowego AC11
skropienie podbudowy asfaltową emulsją kationową
12 cm podbudowa zasadnicza z mieszanki związanej kruszywem C90/30
20 cm warstwa odsączająca o wskaźniku wodoprzepuszczalności
K większym od 8 m/dobę

Nazwa i adres obiektu budowlanego: **Rozbudowa drogi powiatowej nr 1503C z Sienna do Dobrcza ul. Jesionowa polegająca na wykonaniu chodnika, gmina Dobrcz, województwo kujawsko-pomorskie**			
Tytuł opracowania: **Przekrój konstrukcyjny**		*Skala rysunku:* 1:50	*Numer rysunku:* 5
Imię i nazwisko projektanta: **Mgr inż. Kazimierz Chojnacki**	*Specjalność i numer uprawnień budowlanych:* **Uprawnienia projektanta w specjalności konstrukcyjno-inżynierskiej w zakresie dróg Nr UAN-KZ-7210/48/86** Kujawsko-Pomorska Izba Inżynierów Budownictwa nr ewidencyjny **KUP/BD/0258/01**	*Data* **2022.08.26**	*Podpis*
Imię i nazwisko sprawdzającego: **Inż. Wojciech Klatecki**	*Specjalność i numer uprawnień budowlanych:* **Uprawnienia budowlane numer ewidencyjny KUP/0031/POOD/05 do projektowania bez ograniczeń w specjalności drogowej** Kujawsko-Pomorska Izba Inżynierów Budownictwa nr ewidencyjny **KUP/BD/1024/01**	*Data:* **2022.08.26**	*Podpis:*