


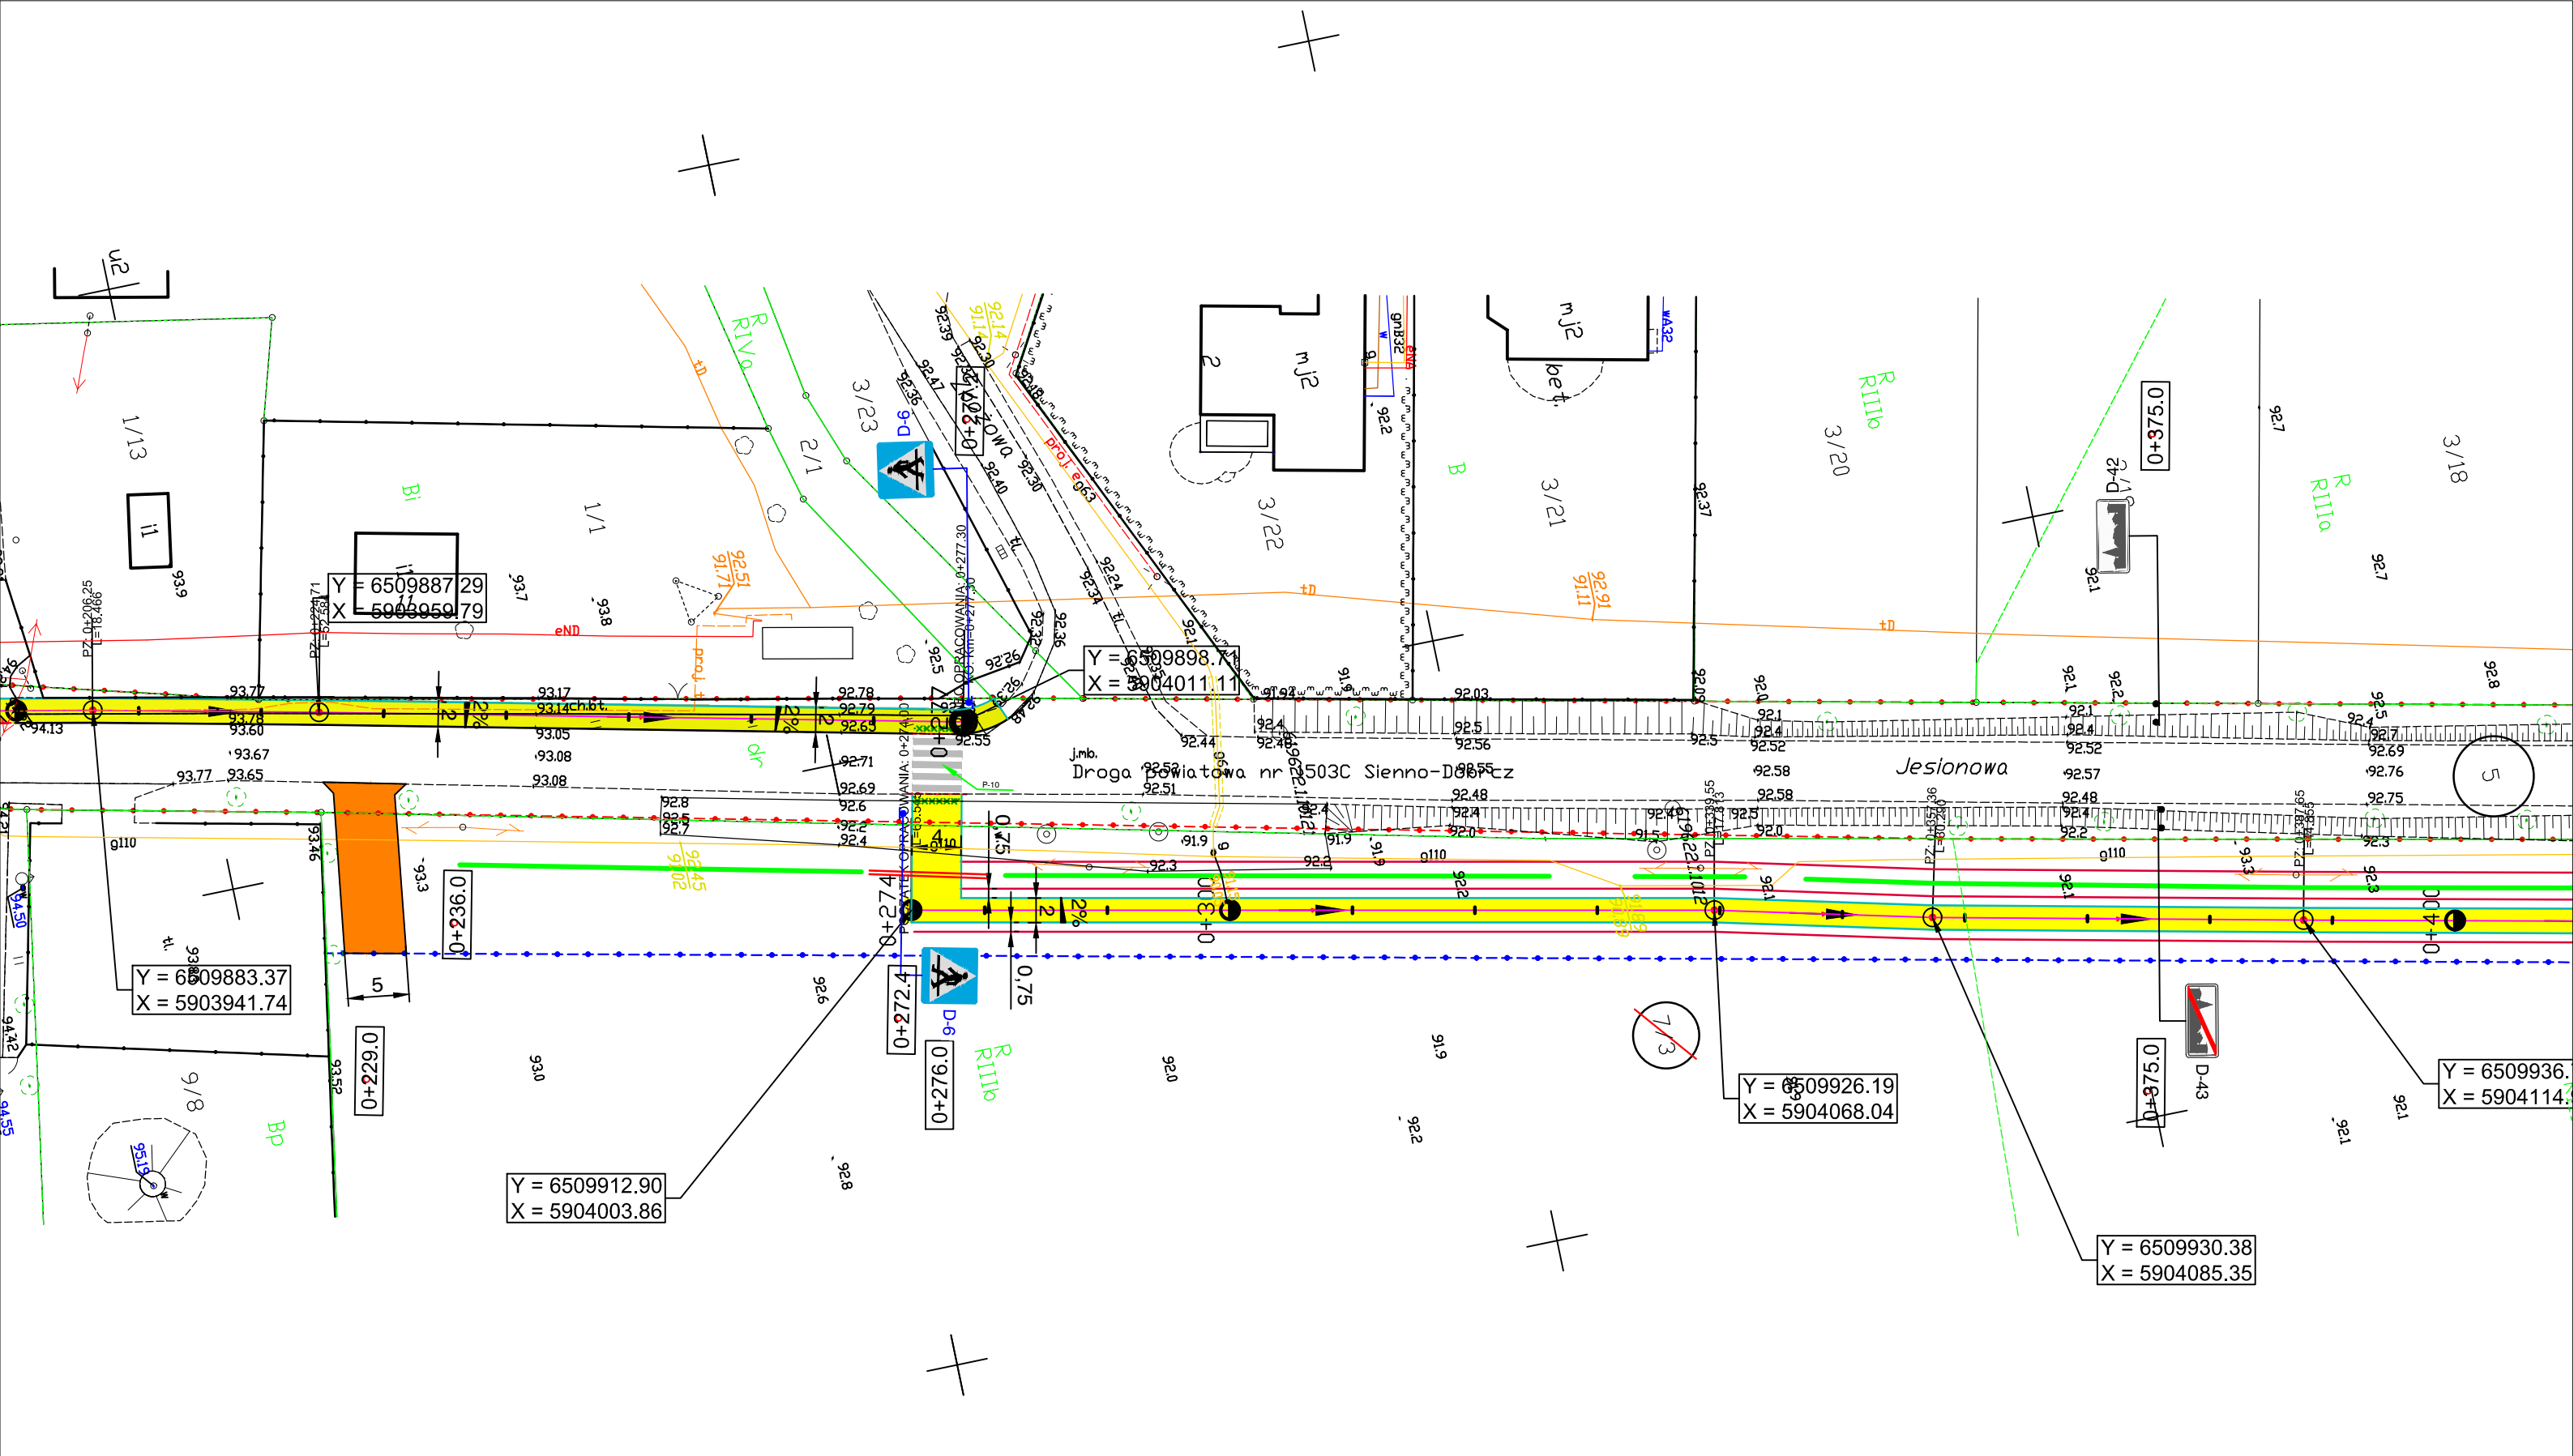

Nazwa i adres obiektu budowlanego: Rozbudowa drogi powiatowej nr 1503C z Sienna do Dobrcza ul. Jesionowa polegająca na wykonaniu chodnika			
Tytuł opracowania:			
Projekt organizacji ruchu Plan sytuacyjny		Skala rysunku: 1:500	Numer rysunku: 2.1
Imię i nazwisko projektanta: Mgr inż. Kazimierz Chojnacki	Specjalność i numer uprawnień budowlanych: Upewnienia projektanta w specjalności konstrukcyjno-inżynierskiej w zakresie dróg Nr UAN-KZ.7210/48/86 Kujawsko-Pomorska Izba Inżynierów Budownictwa nr ewidencyjny KUPBD/0258/01	Data 2019.06.27	Podpis
Imię i nazwisko sprawdzającego: Inż. Wojciech Klatecki	Specjalność i numer uprawnień budowlanych: Upewnienia budowlane numer ewidencyjny KUPBD/031/POOD/05 do projektowania bez ograniczeń w specjalności drogowej Kujawsko-Pomorska Izba Inżynierów Budownictwa nr ewidencyjny KUPBD/1024/01	Data 2019.06.27	Podpis