


Powiat bydgoski

Wios: Dobrcz
Kotomierz

am 37, 38,


MIEJSCOWY PLAN ZAGOSPODAROWANIA PRZESTRZENNEGO DLA TERENU W REJONIE UL. DŁUGIEJ W MIEJSCOWOŚCI KOTOMIERZ, GMINA DOBRCZ

SKALA 1:1000

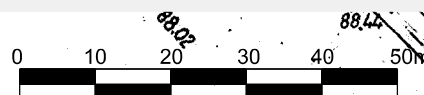


OZNACZENIA

- GRANICA OBSZARU OBJĘTEGO PLANEM
- LINIE ROZGRANICZAJĄCE TERENY O RÓŻNYM PRZEZNACZENIU
LUB RÓŻNYCH ZASADACH ZAGOSPODAROWANIA
- NIEPRZEKACZALNE LINIE ZABUDOWY
- MN** TEREN ZABUDOWY MIESZKANIOWEJ JEDNORODZINNEJ
- KDW** TEREN DROGI WEWNĘTRZNEJ

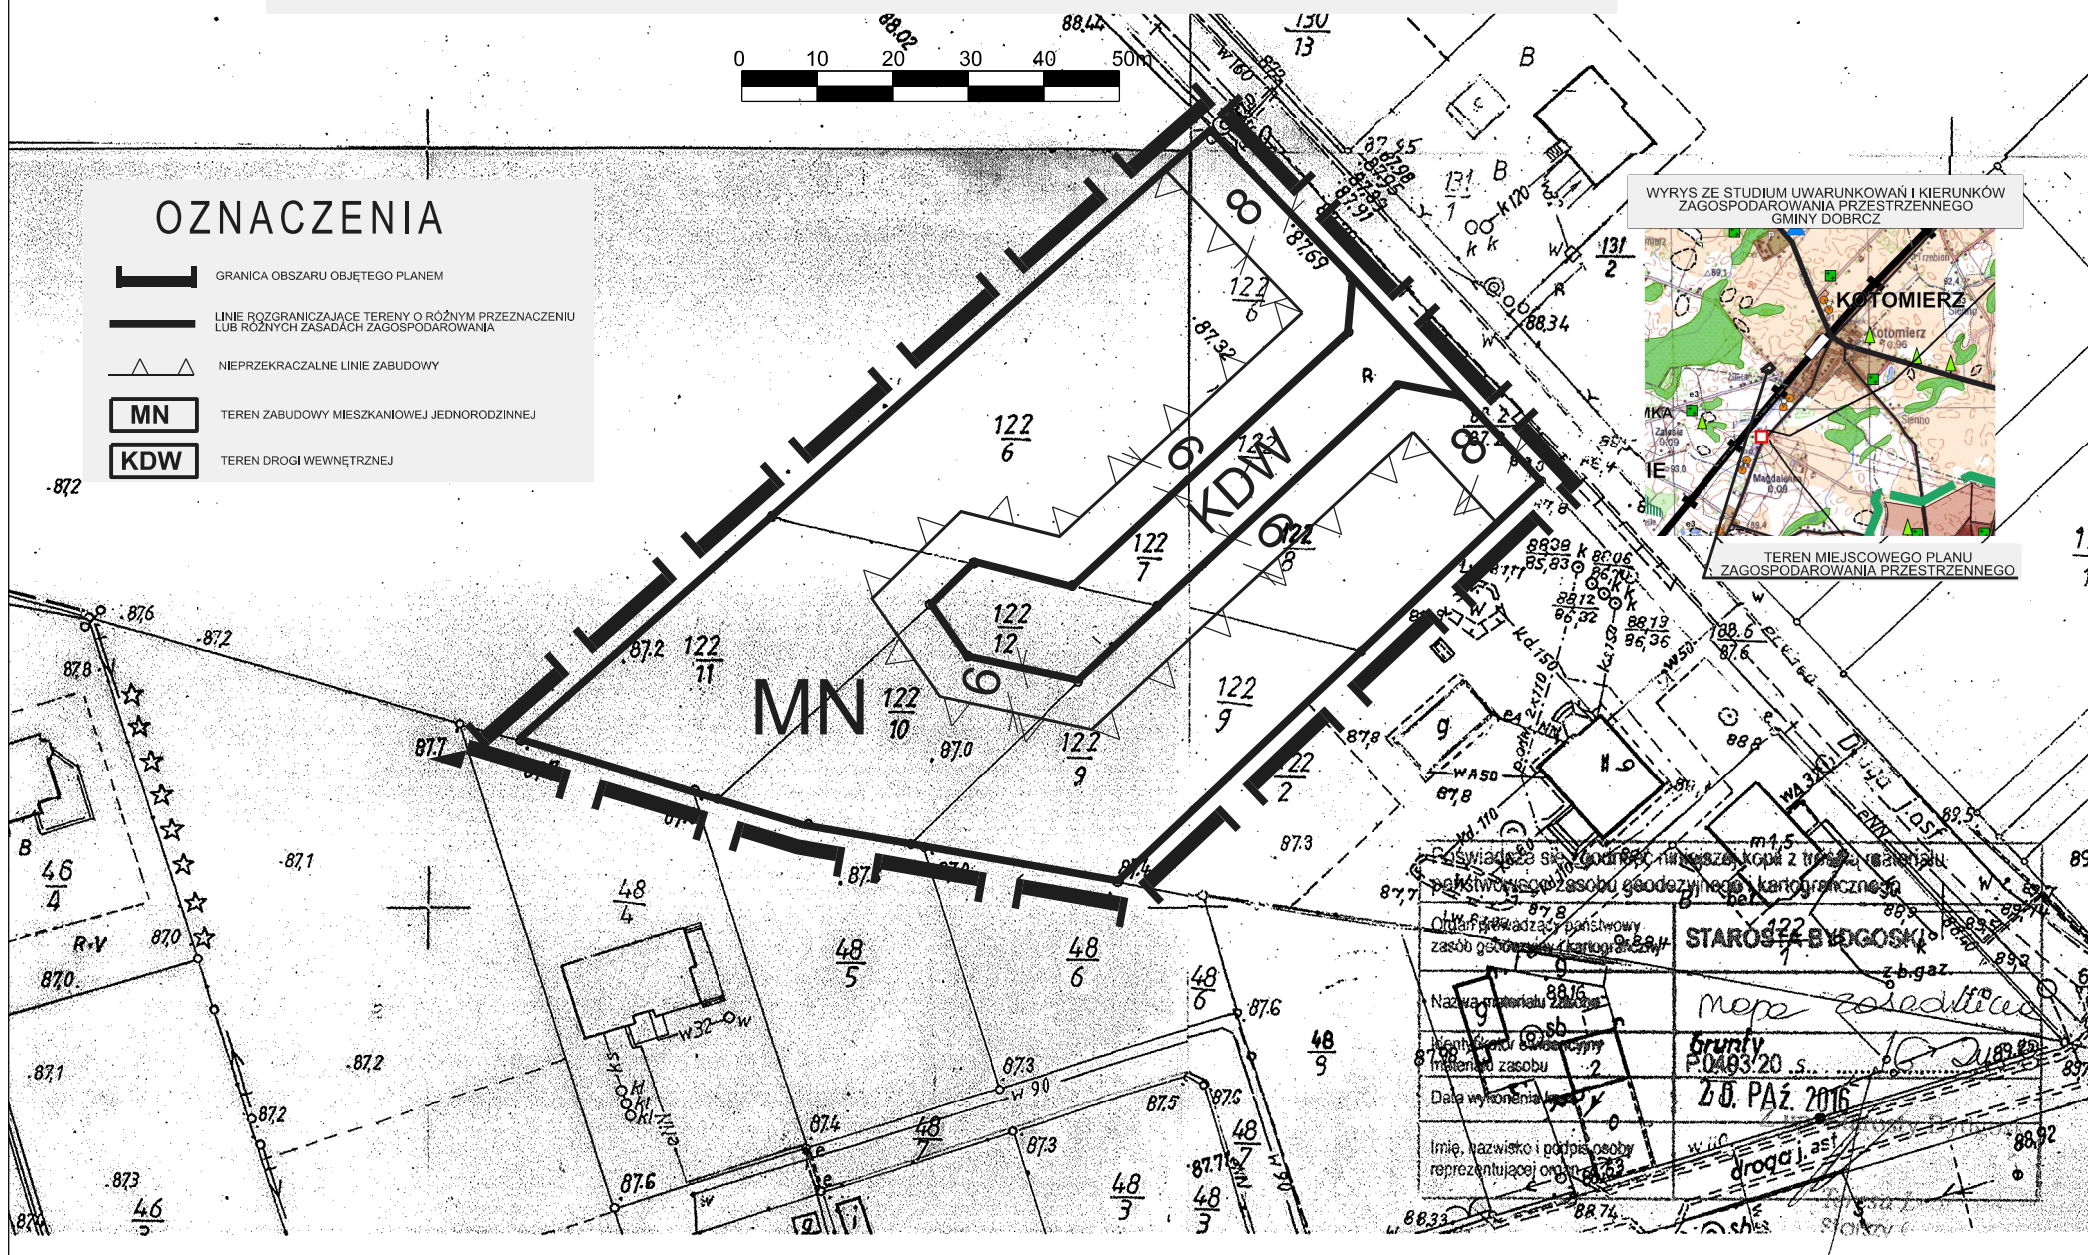

WYRYS ZE STUDIUM UWARUNKOWAŃ I KIERUNKÓW
ZAGOSPODAROWANIA PRZESTRZENNEGO
GMINY DOBRCZ

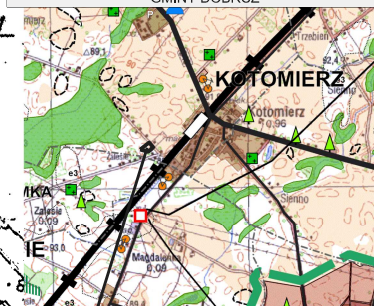

TEREN MIEJSCOWEGO PLANU
ZAGOSPODAROWANIA PRZESTRZENNEGO

Świadczę, że niniejszy plan jest zgodny z treścią materiału
państwowego zasobu geodezyjnego i kartograficznego
Odnosi się do planu zagospodarowania przestrzennego
Nazwa materiału: ...
Numer planu: ...
Data wykonania: ...
Imię, nazwisko i podpis osoby
reprezentującej organ: ...

STAROSTA BYDGOSKI
m. p. zasiedlenie
brunty
P. 0493/20 .s.
Z. D. PAŹ. 2016
droga i asf.