


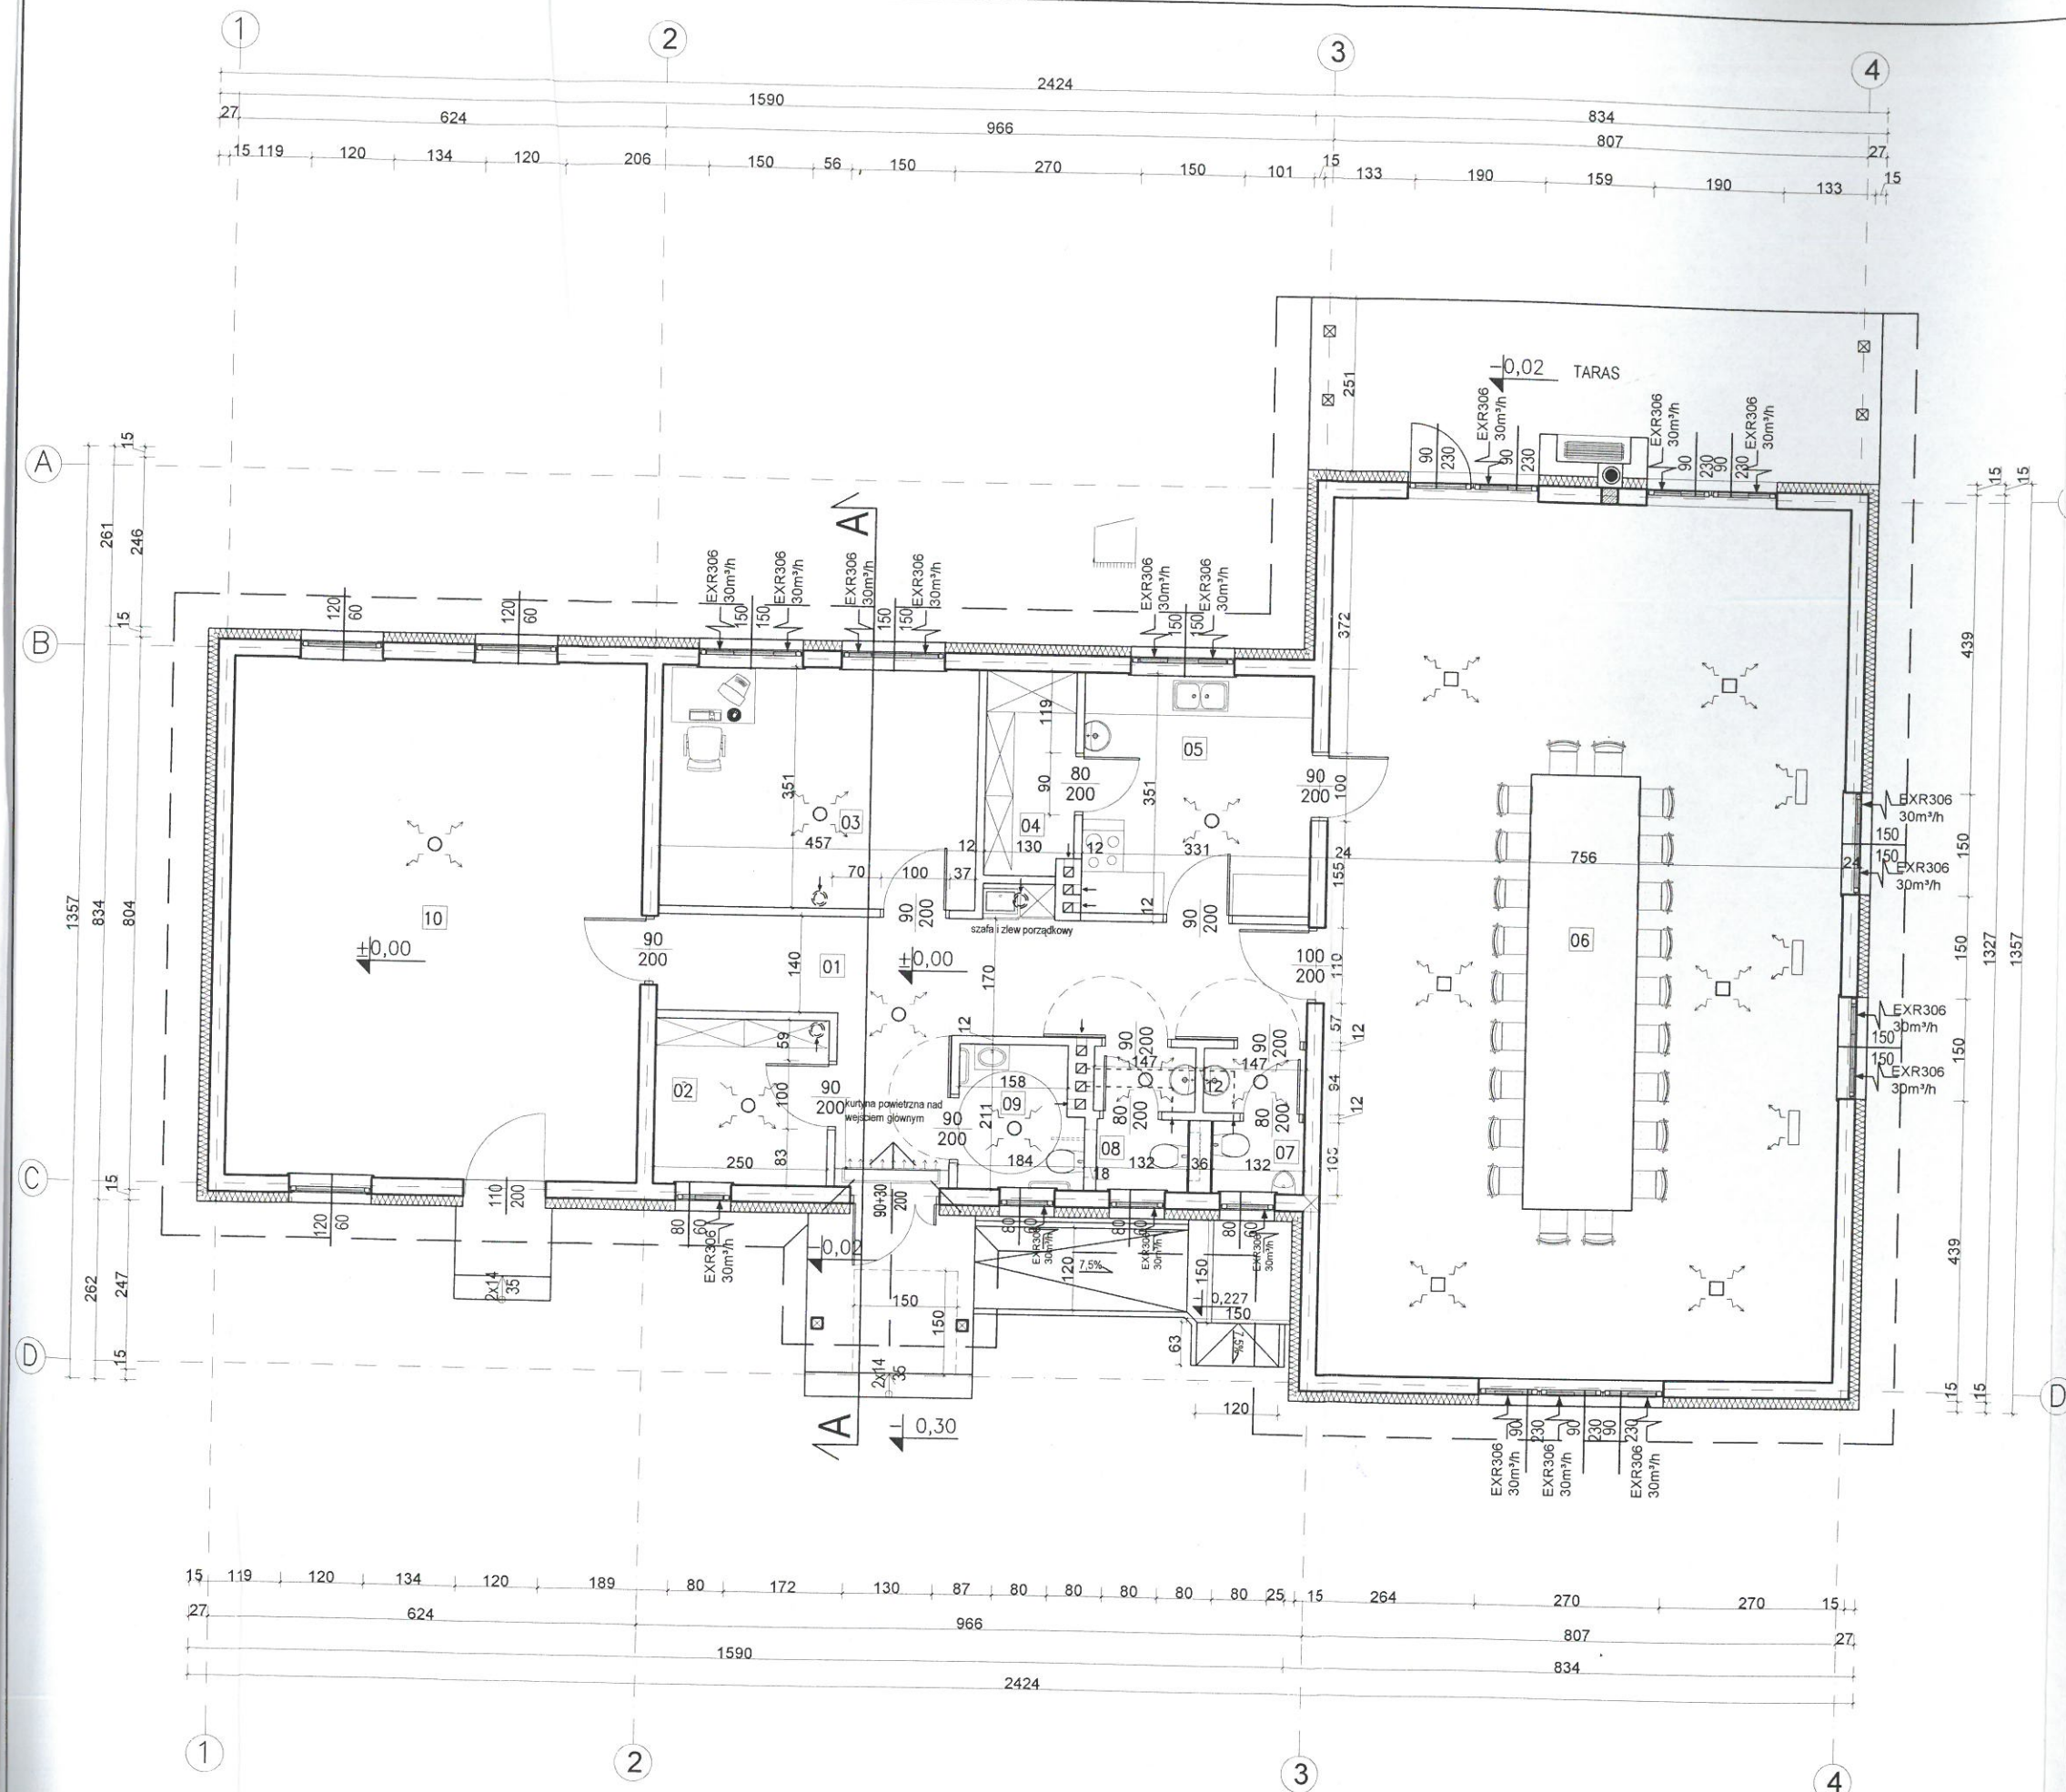

ZESTAWIENIE

Numer pom. Nozwo pomieszczenia

FUNKCJA

1	KOMUNIKACJA
2	SZATNIA
3	POM. BIUROWE
4	POMIESZCZENIE POMOCNICZE KUCHNI
5	KUCHNIA
6	SALA REKREACYJNA
7	TOALETA MĘSKA
8	TOALETA DAMSKA
9	TOALETA DLA NIEPEŁNOSPRAWNYCH
10	MAGAZYN SPRZĘTU SPORTOWEGO

RAZEM

Załącznik do decyzji
znak WB.6740.115
z dnia 16.08

RZECZOZNAWCA D
PRZECI
Andrzej Śli
BYDGOSZCZ, dn.
Zgodność projektu
przeciwpo
bez uwag

Uzgodniono pod wzgl.
wymagań higienicznych i z
bez zastrzeżeń - z zastrz

mgr inż. Andr
rzeczoznawca ds. sa
nr upr. 145
w zakresie bud. p
bez służb
62-200 Gniezno, W
tel. 61 41
NIP 784-1

INWESTOR
GMINA DOBRZCZ
ul. DŁUGA 50, 86-022 DOBRZCZ

JEDNOSTKA
OPRACOWANIA
PROJEKTU
BRANŻOWEGO: SYTEK PROJEKTY

PRZEDSIĘWZIECIE
ZMIANA ZAGOSPODAROWANIA
NA BUDOWIE BUDYNKU O FUNKCJI
CENTRUM REKREACYJNO-SPORTOWE

PRZEDMIOT
OPRACOWANIA: PROJEKT BUDYNKU O FUNKCJI
CENTRUM REKREACYJNO-SPORTOWE

STADIUM: PROJEKT BUDOWLANY

TYTUL RYSUNKU: RZUT PARTERU

FUNKCJA: IMIĘ I NAZWISKO UPRAWNIENIA

PROJEKTANT: mgr inż. arch. Ewa Sytek
upr. nr: WP-OIA/OKK/UpB/66/2009
Uprawnienia do projektowania w specjalności
architektonicznej bez ograniczeń

SPRAWDZIŁ: mgr inż. arch. Antoni Pieczyński
upr. nr: 476/66
Uprawnienia do projektowania w specjalności
architektonicznej bez ograniczeń