

Pieczątką organu wydającego

OPIS I MAPA

Nr jednostki rejestrowej 100

Nr Księgi Wieczystej BY1B / 00074342 / 5

Właściciel : Marian Grobelny, syn Franciszka i Bronisławy i Małgorzata Grobelna, córka Zbigniewa i Danuty – we wspólności ustawowej majątkowej małżeńskiej.

WYPIS Z REJESTRU GRUNTÓW

Obręb	Numer		Bliższe określenie położenia	Rodzaj użytków	Klasa	Powierzchnia			
	mapy	działki				użytków		ogólna działki	
						ha	m ²	ha	m ²
Nekla	1	98/15		drogi	-	0	3562	0	3562


Słownie : trzy tysiące pięćset sześćdziesiąt dwa m²

Dokument niniejszy jest wypisem z opisowych danych ewidencji gruntów i budynków i jest przeznaczony do dokonania wpisu w księdze wieczystej.

MAPA

wrys z mapy ewidencyjnej
Skala 1 : 2000

Dokument niniejszy jest wrysem z mapy ewidencyjnej i jest przeznaczony do dokonywania wpisu w księgach wieczystych.

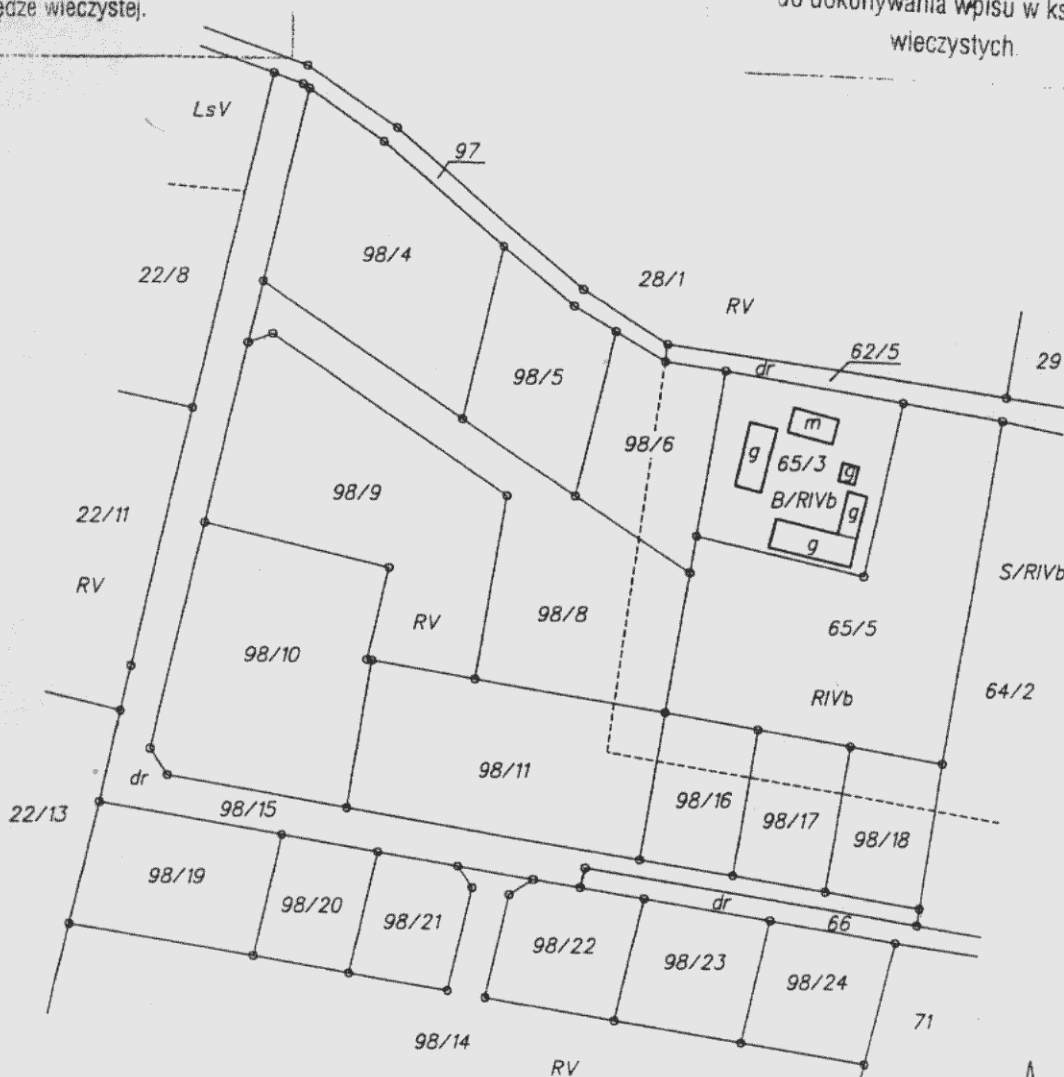

ZBIGNIEW ŁANIECKI
GEODETA UPRAWNIONY

85-790 Bydgoszcz, ul. Kromera 6/64
tel. 052 344 50 89, kom. 0 691 743 566
Świadectwo M.G.P. i B. 14312

Niniejszy wypis z rejestru gruntów i mapę
(wrys) sporządzono wg stanu z 2008r.

K.E.R.G. 1022/2008



Bydgoszcz

26. MAJ 2008

Z up. Starosta Bydgoskiego
Jerzy Zalewski

Geodeta Specjalista
Podpis

Przewodniczący
Rady Gminy
Halina Pietrzak