


Załącznik Nr 1
do Uchwały Nr XIX/234/2009
Rady Gminy Dobrcz
z dnia 16 lutego 2009 r.

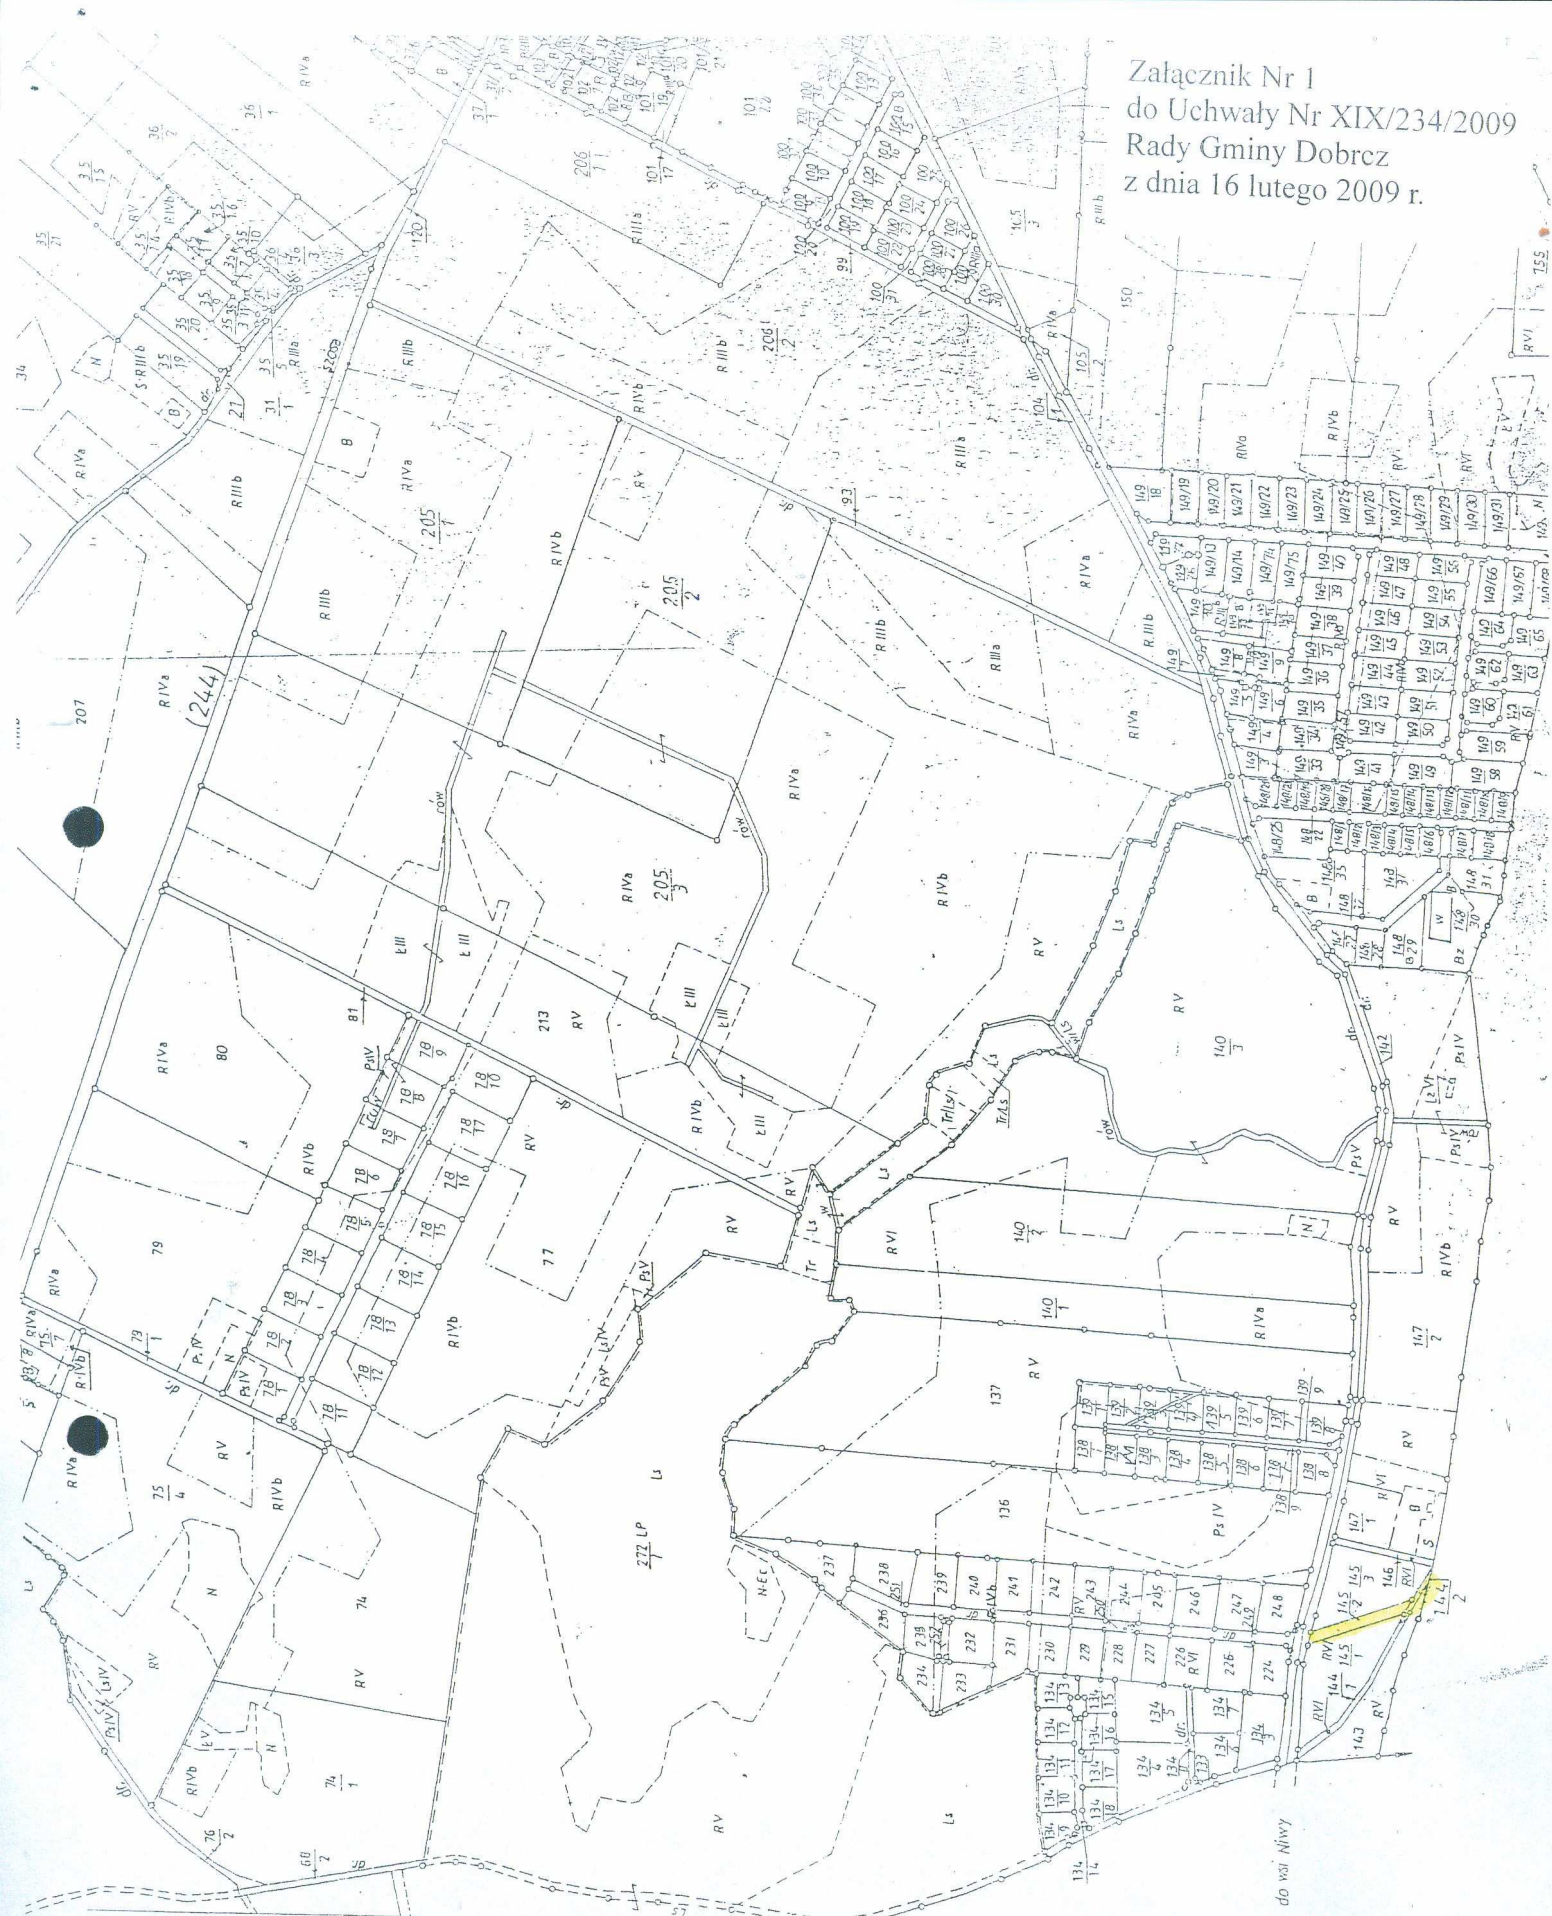

STRZELCE GÓRNE

ul. WIKLINOWA