


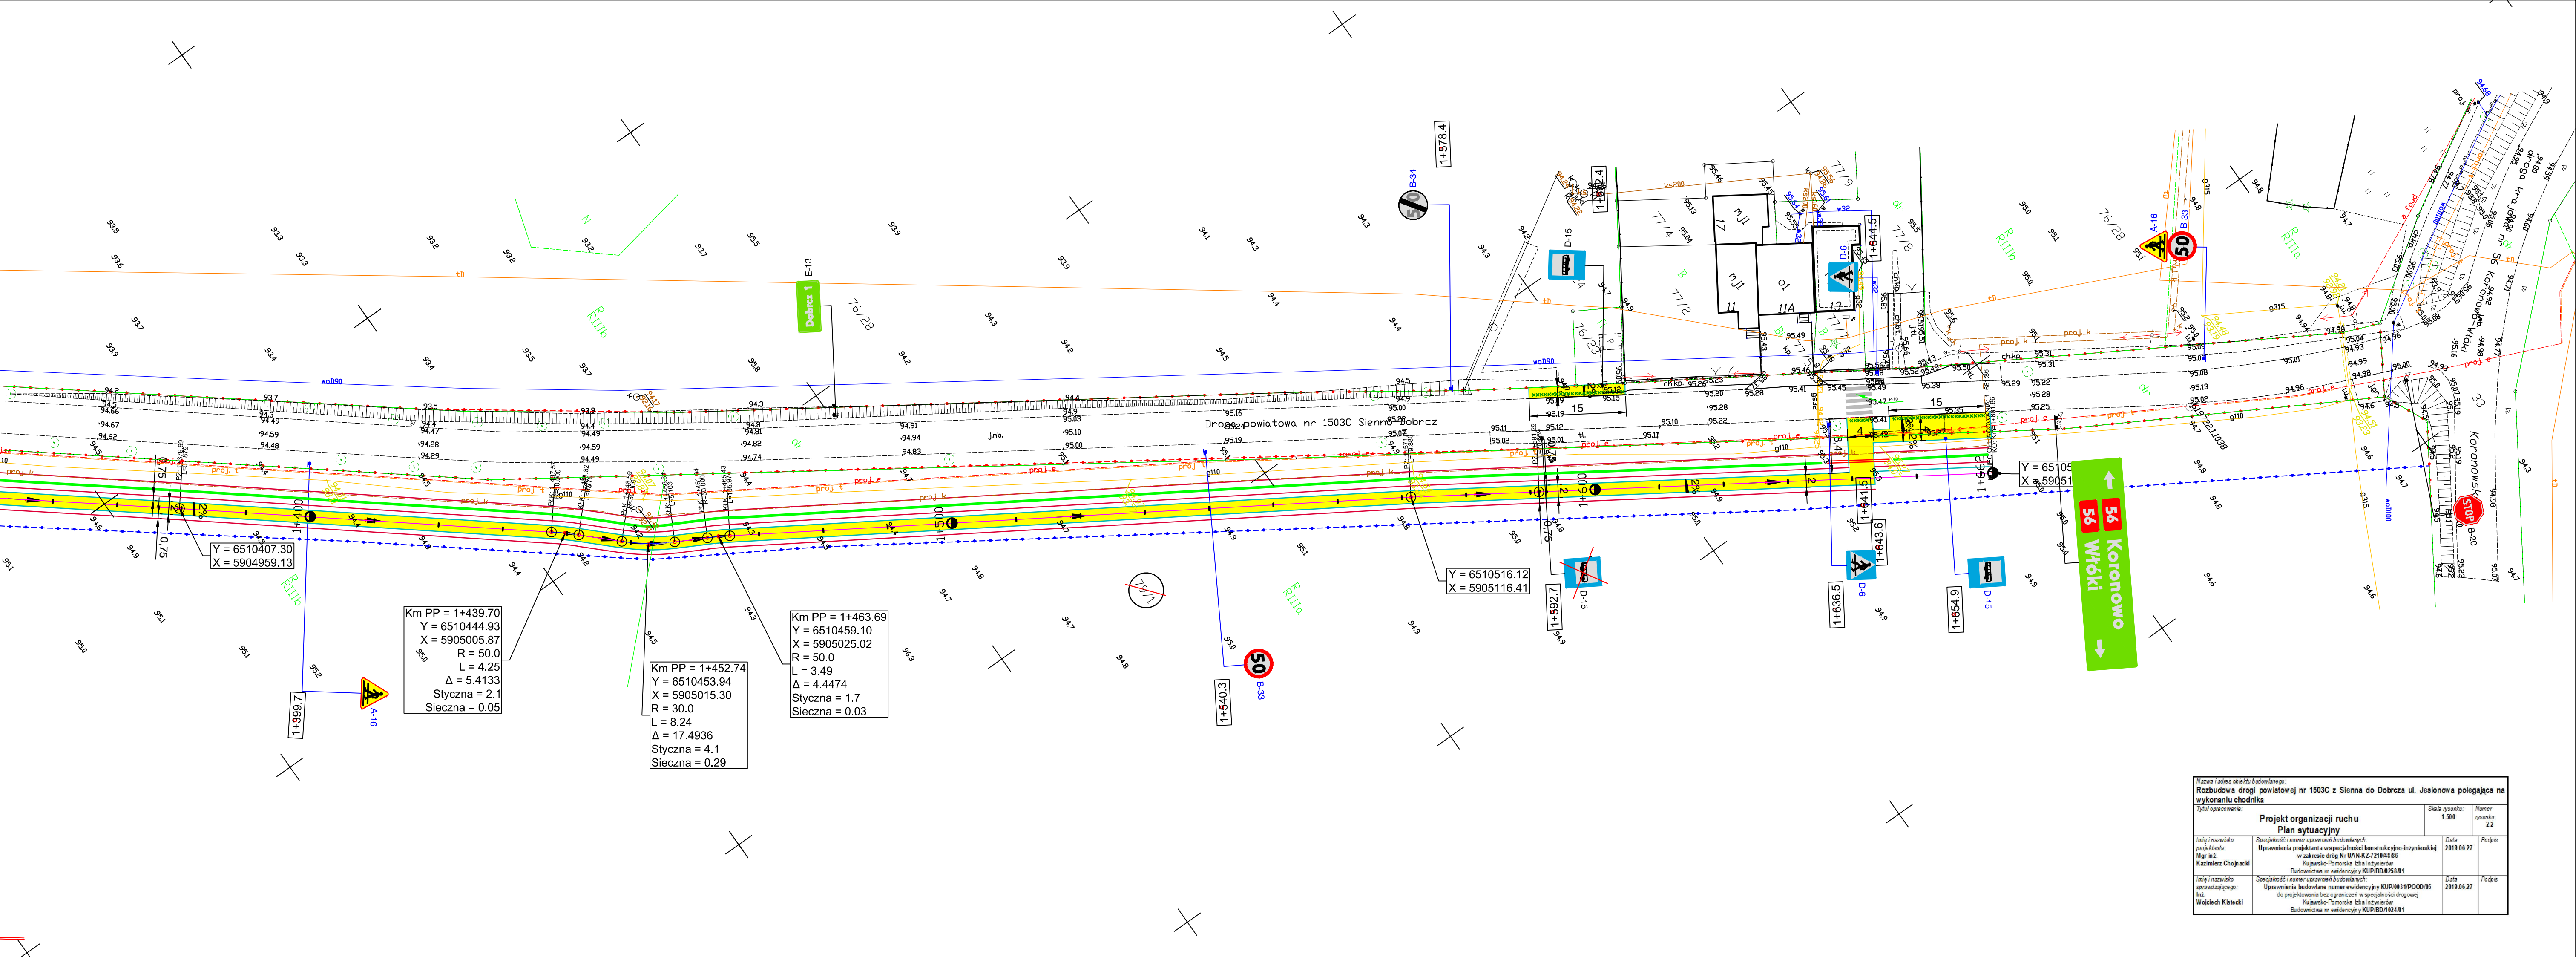

Nazwa i adres obiektu budowlanego: Rozbudowa drogi powiatowej nr 1503C z Sienna do Dobry ul. Jesionowa polegająca na wykonaniu chodnika			
Tytuł opracowania: Projekt organizacji ruchu Plan sytuacyjny		Skala rysunku: 1:500	Numer rysunku: 22
Imię i nazwisko projektanta: mgr inż. Kazimierz Chojnacki	Specjalność i numer uprawnień budowlanych: Uprawnienia projektanta w specjalności konstrukcyjno-inżynierskiej w zakresie drogi Nr UAN-KZ-71046/86 Kujawsko-Pomorska Izba Inżynierów Budownictwa nr ewidencyjny KUP/BD.0255/01	Data: 2019.06.27	Podpis:
Imię i nazwisko sprawdzającego: inż. Wojciech Kłatecki	Specjalność i numer uprawnień budowlanych: Uprawnienia budowlane numer ewidencyjny KUP/BD.031POOD/05 do projektowania bez ograniczeń w specjalności drogowej Kujawsko-Pomorska Izba Inżynierów Budownictwa nr ewidencyjny KUP/BD.1024/01	Data: 2019.06.27	Podpis: