


RZUT DACHU

- Proj. Przewody DC pod napięciem w trasie kablowej ognioodpornej
- Proj. panel fotowoltaiczny 450W+konstrukcja 35 - balastowa, obciążniki
- Proj. zwody poziome niskie wykonane drutem Al Ø8mm
- Proj. przewód izolowany wysokonapięciowy 300001
- ZK - Projektowane złącza kontrolne, śruba naciągowa + studzienka probiercza AH 30030 ze złączem kontrolnym AH 03051+uziom pionowy stalowo-ocynkowany
- Projektowana iglica odgromowa - montowana do komina
- Projektowana iglica odgromowa na podstawie pojedynczej

UWAGA !!!
Przewody DC prowadzić w ognioodpornych korytach kablowych
Instalacja falownika – pom. sprzątarek
Proj. ochrona odgromowa obejmuje tylko ochronę instalacji PV

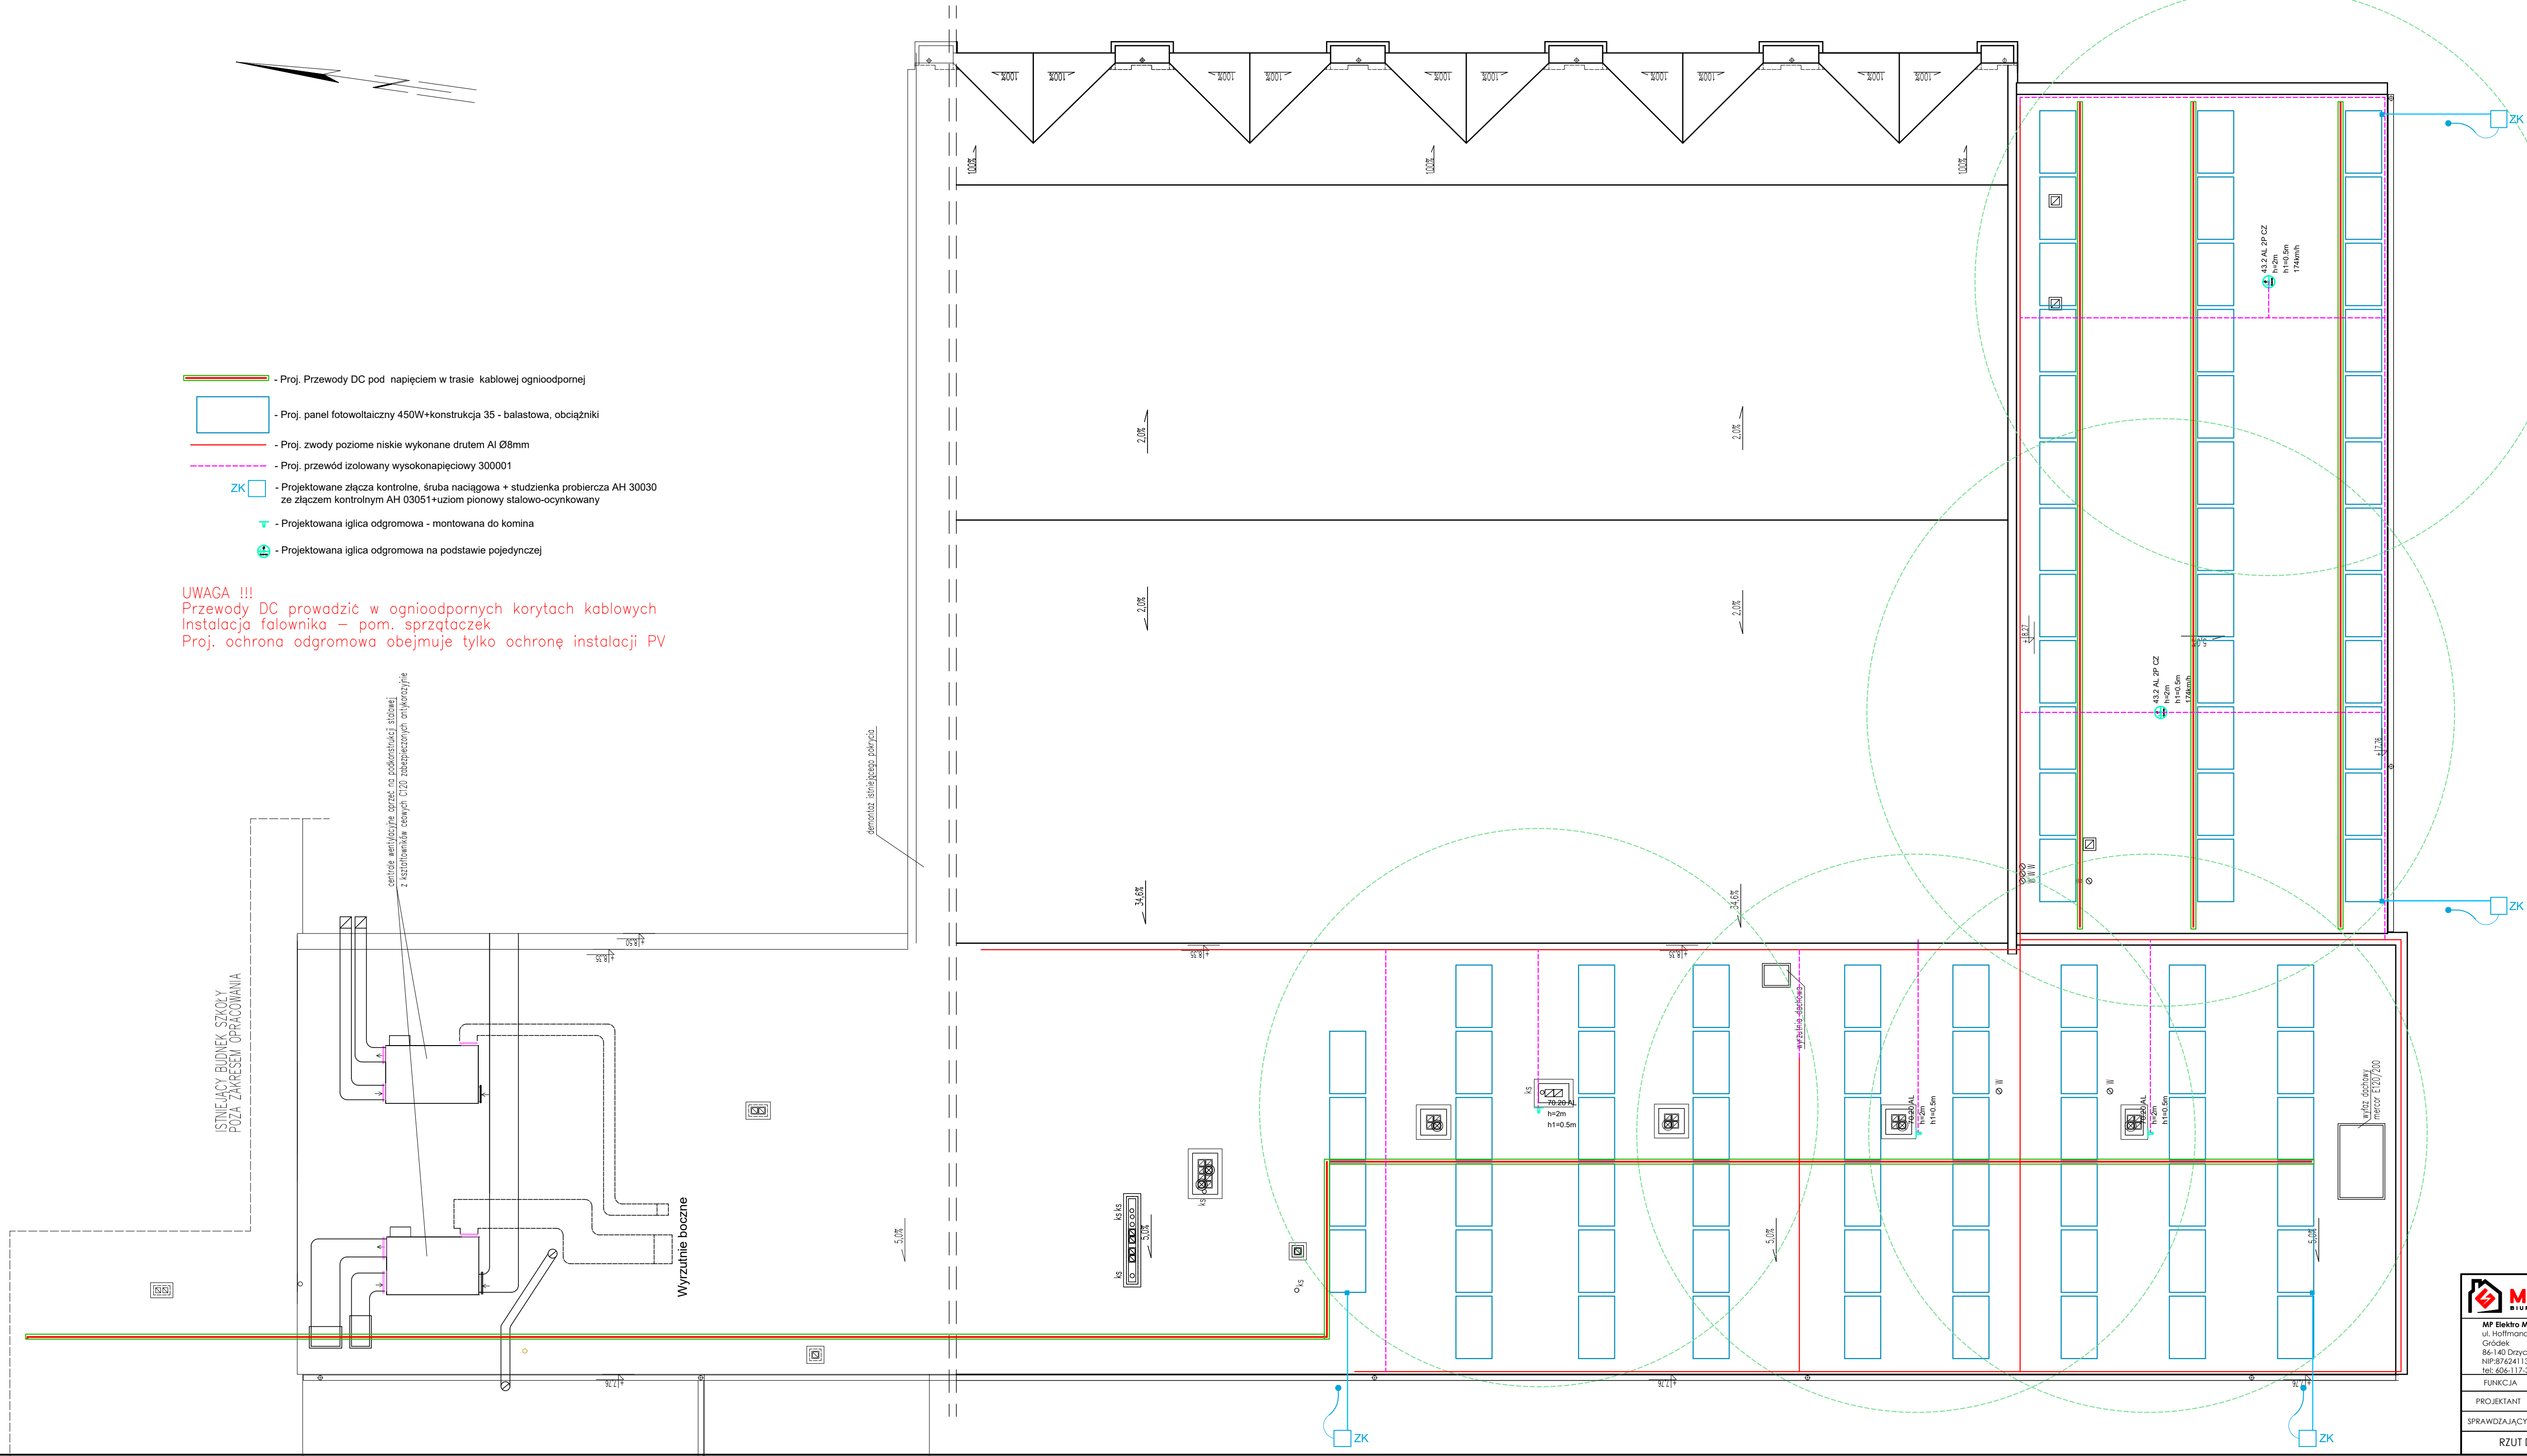

MP ELEKTRO BIURO PROJEKTOWE		PROJEKT INSTALACJI FOTOWOLTAICZNEJ NA DACHU BUDYNKU ZESPÓŁU SZKOLNO-PRZEDSZKOLNEGO W DOBRZCU	
MP Elektro Maciej Parłyka ul. Hoffmana 10a/2 Gródek 86-140 Dąrczin NIP: 8752411361 tel: 606-117-323		INWESTOR: Gmina Dobrcz, ul. Długa 30 86-022 Dobrcz	LOKALIZACJA: dz. nr 29/1, 86-022 Dobrcz
FUNKCJA	IMIĘ I NAZWISKO	NR UPRAWNIEN	PODPIS
PROJEKTANT	mgr inż. Maciej Parłyka	KUP/0126/PBE/19	12.2022r.
SPRAWDZAJĄCY	inż. Aleksander Michalski	KI-II-7342-97/98	12.2022r.
RZUT DACHU - INSTALACJA PV		skala	1:100
			E/1