Województwo ..... kujawsko - pomorskie .....

Jednostka ewidencyjna ..... Dobrcz .....
Miasto, dzielnica, gmina

.....
Pieczątka organu wydającego

G-4.6630-71/946/02

OPIS I MAPA

Obręb ..... Gądecz .....

Nr jednostki rejestrowej ....7.... Nr Księgi Wieczystej ....7690.... Powierzchnia KW ..8,60 ha

Piotr Siwiński
imię i nazwisko władającego - właściciela (nazwa)

Józef, Krystyna
imiona rodziców

WYPIS Z REJESTRU GRUNTÓW

Obręb	Numer		Bliższe określenie położenia	Rodzaj użytków	Klasa	Powierzchnia			
						użytków		ogólna działki	
	mapy	działki				ha	m²	ha	m²
Gądecz	1	38/5	w. Gądecz	R	IIIa	0	1000	0	1000
			słownie: jeden tysiąc m² powierzchni						

M A P A

(odrys-wyrys*) z mapy ewidencyjnej)

Skala 1 : 5000

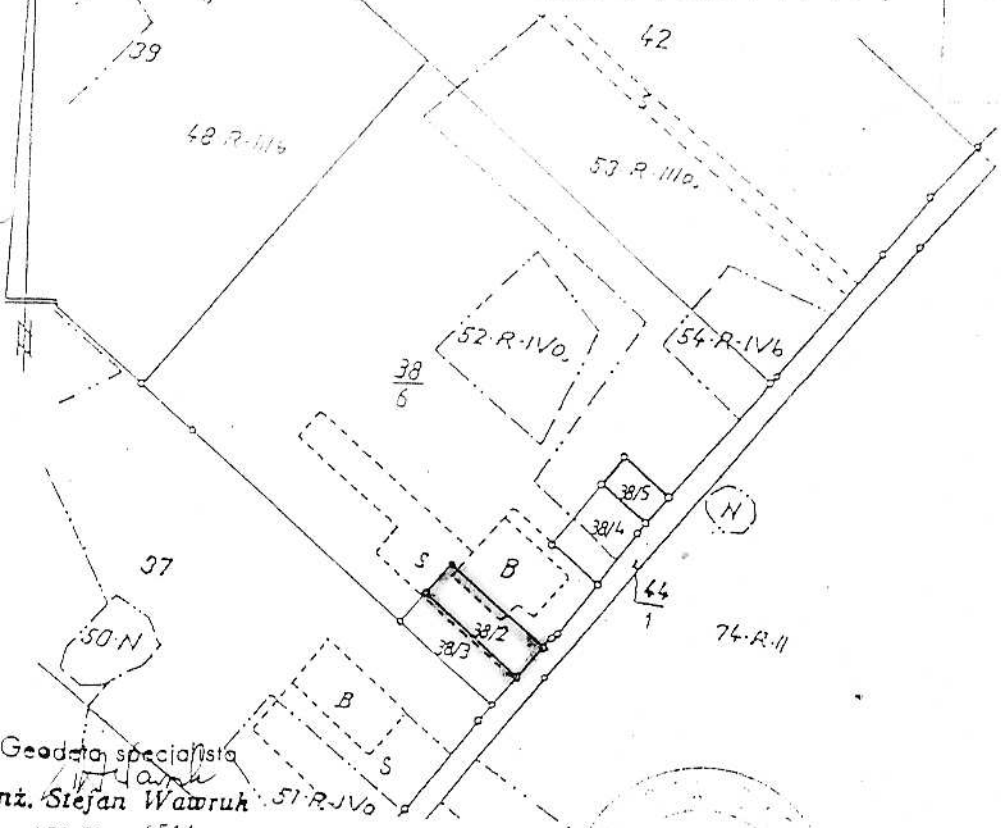

Załącznik nr 2
do uchwały Nr VII/86/2003
Rady Gminy Dobrcz
z dnia 30 września 2003r.

Przewodniczący
Rady Gminy
Halina Piątrzak

Geodeta specjalista
mgr inż. Stefan Wawruk
uprn. nr 6511

niejszy wypis z rejestru gruntów i mapę
rys-wyrys*)) sporządzono wg stanu z 2002 r
dz. ew. pom. 1794/02 *) niepotrzebne skreślić

"GANHAL" - BYDGOSZCZ

Bydgoszcz dnia 10 paź. 2002 r.
Zap. Starostwa Bydgoskiego
podpis

30